BILAG 1

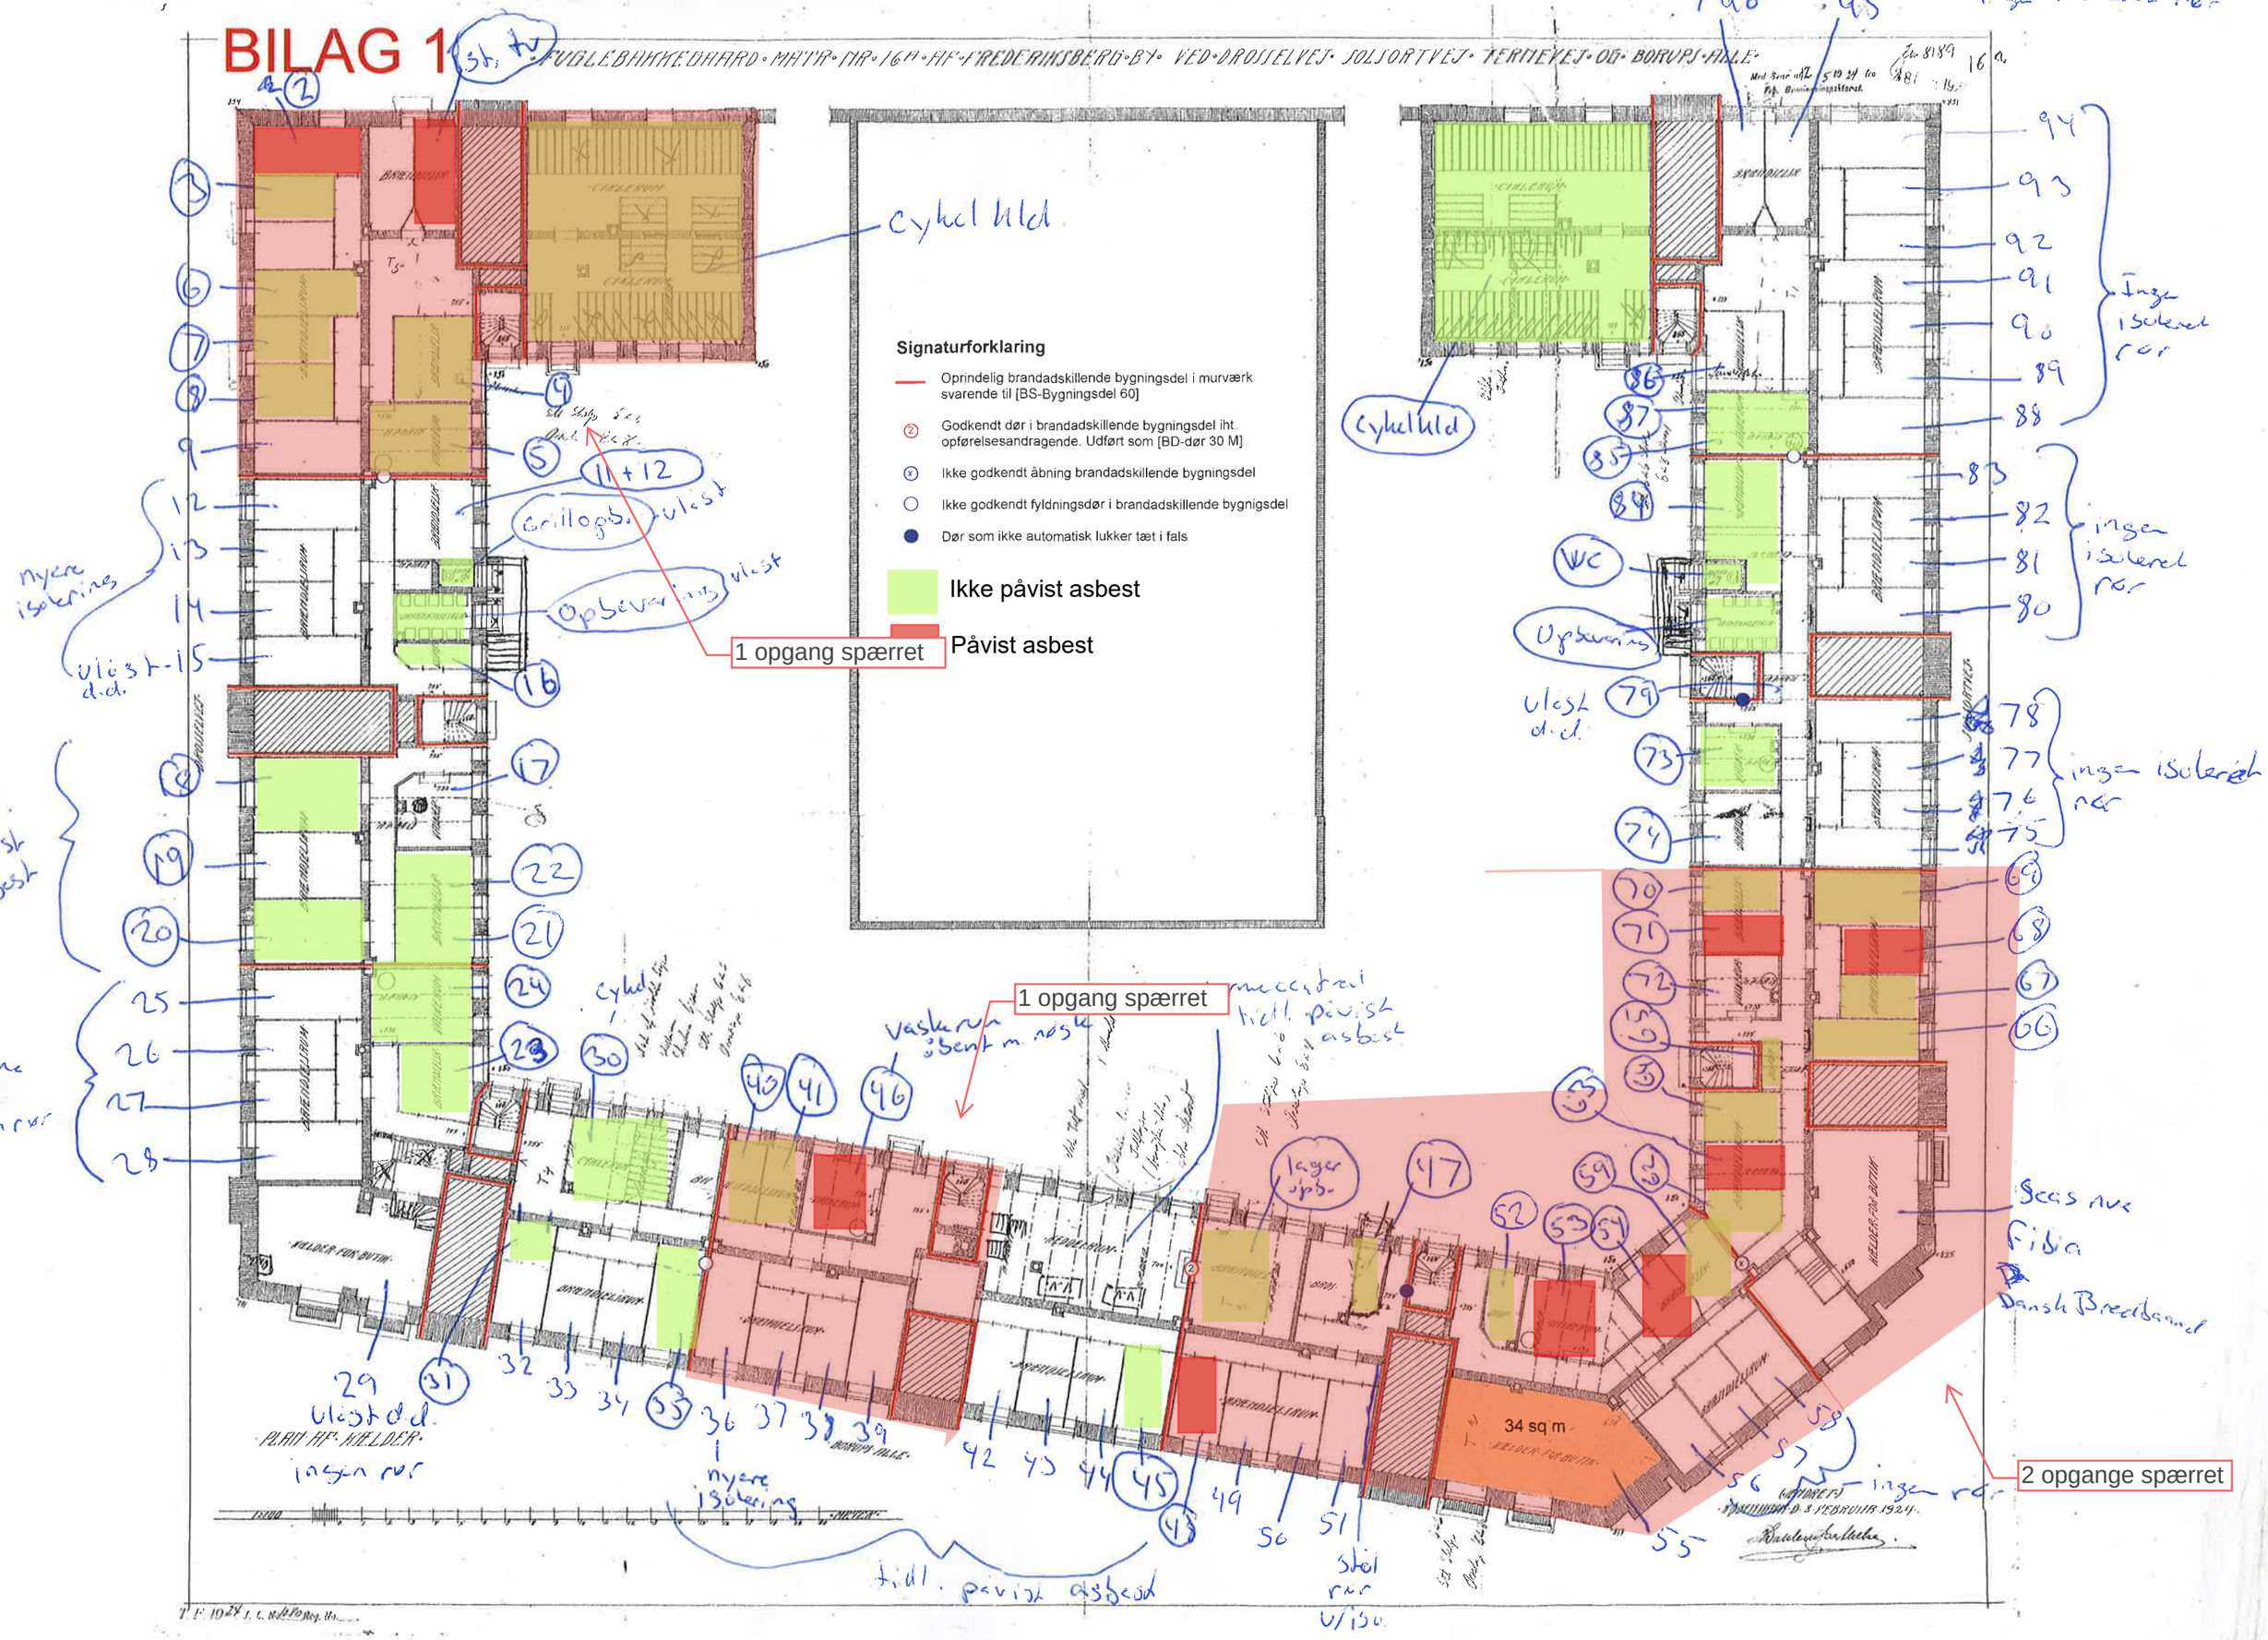
Signaturforklaring
Oprindelig brandadskillende bygningsdel i murværk svarende til [BS-Bygningsdel 60]
Godkendt dør i brandadskillende bygningsdel iht. opførelsesandragende. Udført som [BD-dør 30 M]
Ikke godkendt åbning brandadskillende bygningsdel
Ikke godkendt fyldningsdør i brandadskillende bygnigsdel
Dør som ikke automatisk lukker tæt i fals
Ikke påvist asbest
Påvist asbest
1 opgang spærret
1 opgang spærret
2 opgange spærret
Cykel hld
Cykelhld
Inge isoleret rør
ingen isoleret rør
ingen isoleret rør
nyere isolerings
ulæst d.d.
tidl. påvist asbest
kunne ikke nogen rør
ulæst d.d.
ingen rør
nyere isolering
tidl. påvist asbest
Vaskerum ubent m. røk
tidl. påvist asbest
lager ups.
34 sq m
Stål rør u/isol.
Seas nve
Fibia
Dansk Bredbånd
ingen rør
WC
Opbevaring
ulæst d.d.
Grillogb.
Opbevaring
11+12
Cykel
PLAN AF WELDER
ingen rør