

Note:
Opstalt er gældende for højden som rør føres i og indbyrdes afstande, samt antal bøjninger og T-stykker.
Plantegninger er gældende for antal meter rør.
PI-diagram er gældende for bestykning.

Komponenter og rørstørrelser jf. principdiagram for nye vandinstallationer.

OPV og VM i køkken tilkobles under KV. Ved demontering skal OPV og VM frakobles, og genmonteres efter etablering af nye brugsvandsinstallationer.

Synlig rørføring i lejlighederne bliver i samme trace som eksisterende. Der henvises til opstalter og fotobilag.

Fordelerrør er generelt placeret over loft eller i rørkasser.

Synlige rør i badeværelser monteres over/under hinanden i samme tracé.

Der benyttes inliner system i køkkener og badeværelser.

Signaturforklaring:

	Brugsvand koldt, BK
	Brugsvand varmt, BV
	Afløb
	Faldstamme
	Stigstreng for BK
	Stigstreng for BV
	Niveauændring
SS.XX	Stigstreng nr.
FS.XX	Faldstamme nr.
BR	Bruser
WC	Toilet
OPV	Opvaskemaskine
VM	Vaskemaskine
UV	Udslagsvask
HV	Håndvask
KV	Køkkenvask
FR	Fordelerrør
	Gulvafløb
	Ingen adgang ved registrering

Tegn.: MKS	Kontr.: JL	Godk.: JHC	Dato: 22.09.2025
AB Fuglebakkegård			
Borups Alle 137-141, Solsortevej 74-76, Ternevej 2A - 2B og Drosselvej 81			
2000 Frederiksberg			
Sag nr.: 35001	Matrikel nr.:	Rev:	
Plan for brugsvand- og afløbsinstallationer	Tegn.nr.: AB Fuglebakkegård_K08_M54_H1_E2_S1_N001		
2. sal			
Fremtidige forhold			
Side 1 af 9			Mål: -
JHC Consulting ApS			
Skovkysten 4, 2960 Rungsted Kyst			
Tlf. nr.: 3093 9294			
CVR nr.: 41474246			



Oversigt - Etageplaner 1. - 4. sal
1:300

Tegn.: MKS Kontr.: JL Godk.: JHC

Dato: 22.09.2025

AB Fuglebakkegård
Borups Alle 137-141, Solsortvej 74-76, Ternevej 2A - 2B og Drosselvej 81
2000 Frederiksberg

Sag nr.: 35001

Matrikel nr.:

Rev.:


Plan for brugsvand- og afløbsinstallationer
2. sal

Tegn.nr.: AB Fuglebakkegård_K08_M54_H1_E2_S1_N001

Fremtidige forhold
Side 2 af 9

Mål: 1:300


JHC Consulting ApS
Skovkysten 4, 2960 Rungsted Kyst
Tlf. nr.: 3093 9294
CVR nr.: 41474246

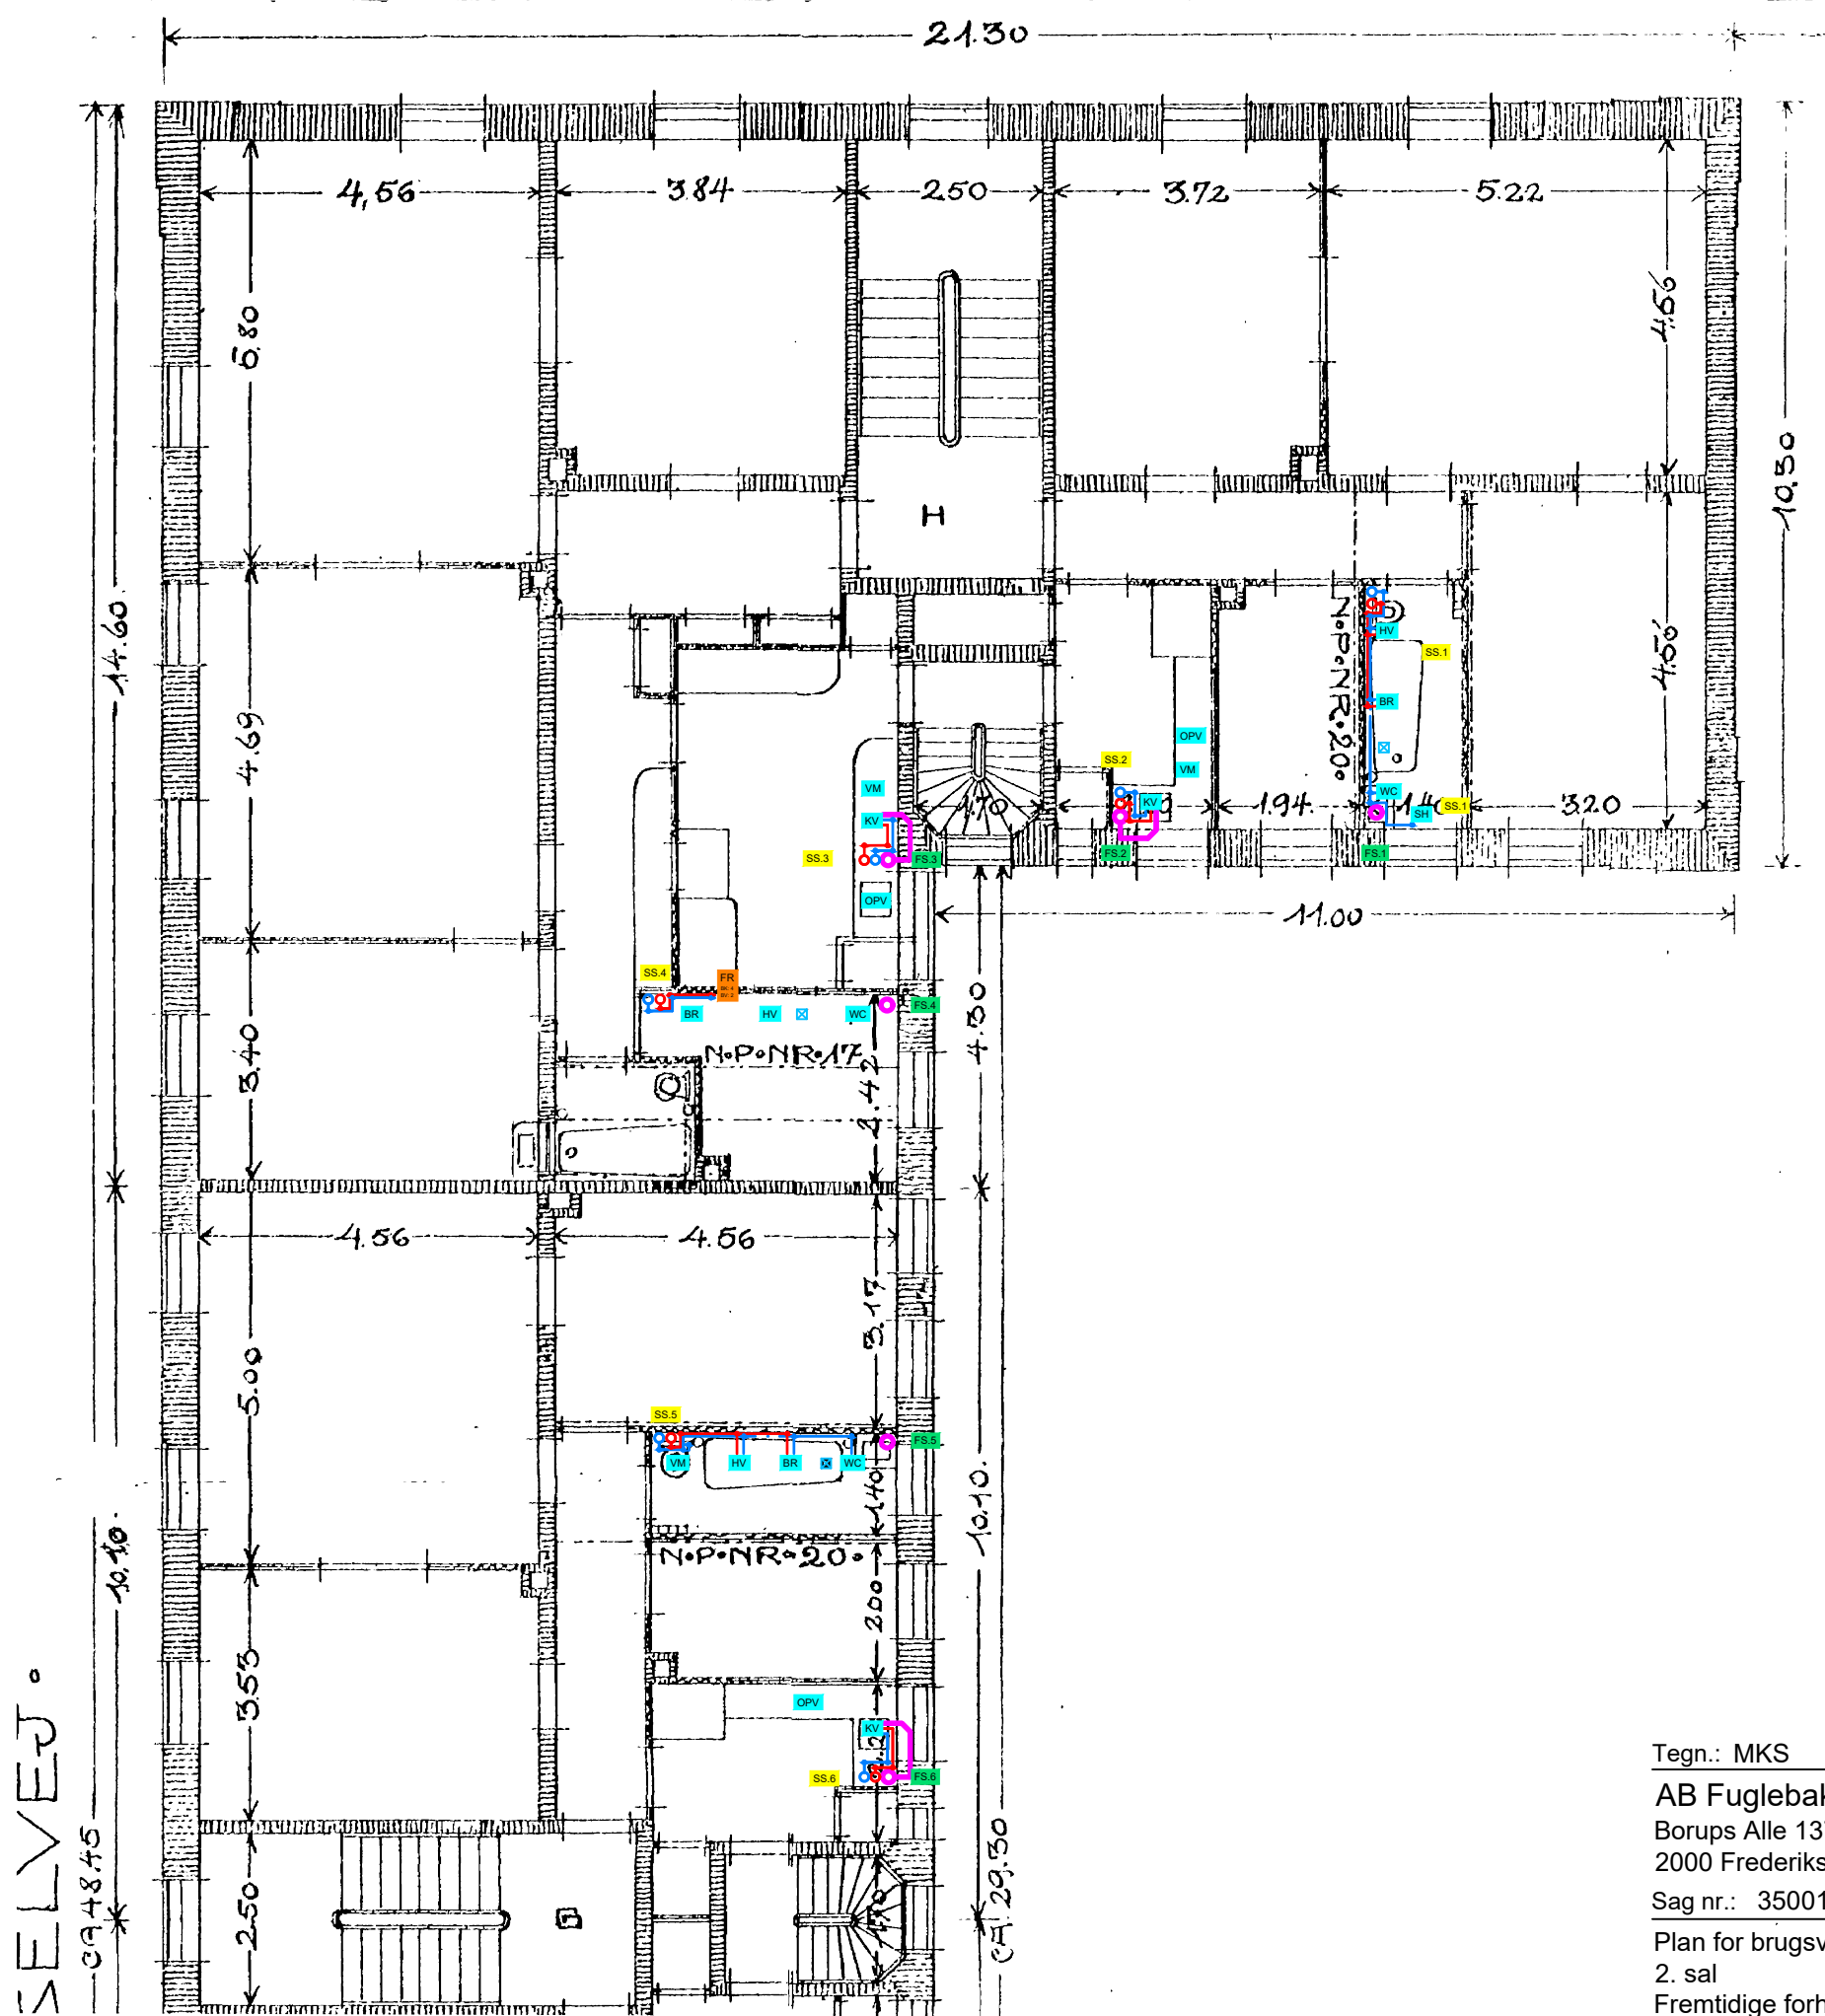

SELVEJ

Udsnit - Etageplaner 1. - 4. sal
1:100


Tegn.: MKS	Kontr.: JL	Godk.: JHC	Dato: 22.09.2025
AB Fuglebakkegård			
Borups Alle 137-141, Solsortevej 74-76, Ternevej 2A - 2B og Drosselvej 81			
2000 Frederiksberg			
Sag nr.: 35001	Matrikel nr.:		Rev:
Plan for brugsvand- og afløbsinstallationer	Tegn.nr.: AB Fuglebakkegård_K08_M54_H1_E2_S1_N001		
2. sal			
Fremtidige forhold			
Side 3 af 9	Mål: 1:100		
JHC Consulting ApS			
Skovkysten 4, 2960 Rungsted Kyst			
Tlf. nr.: 3093 9294			
CVR nr.: 41474246			

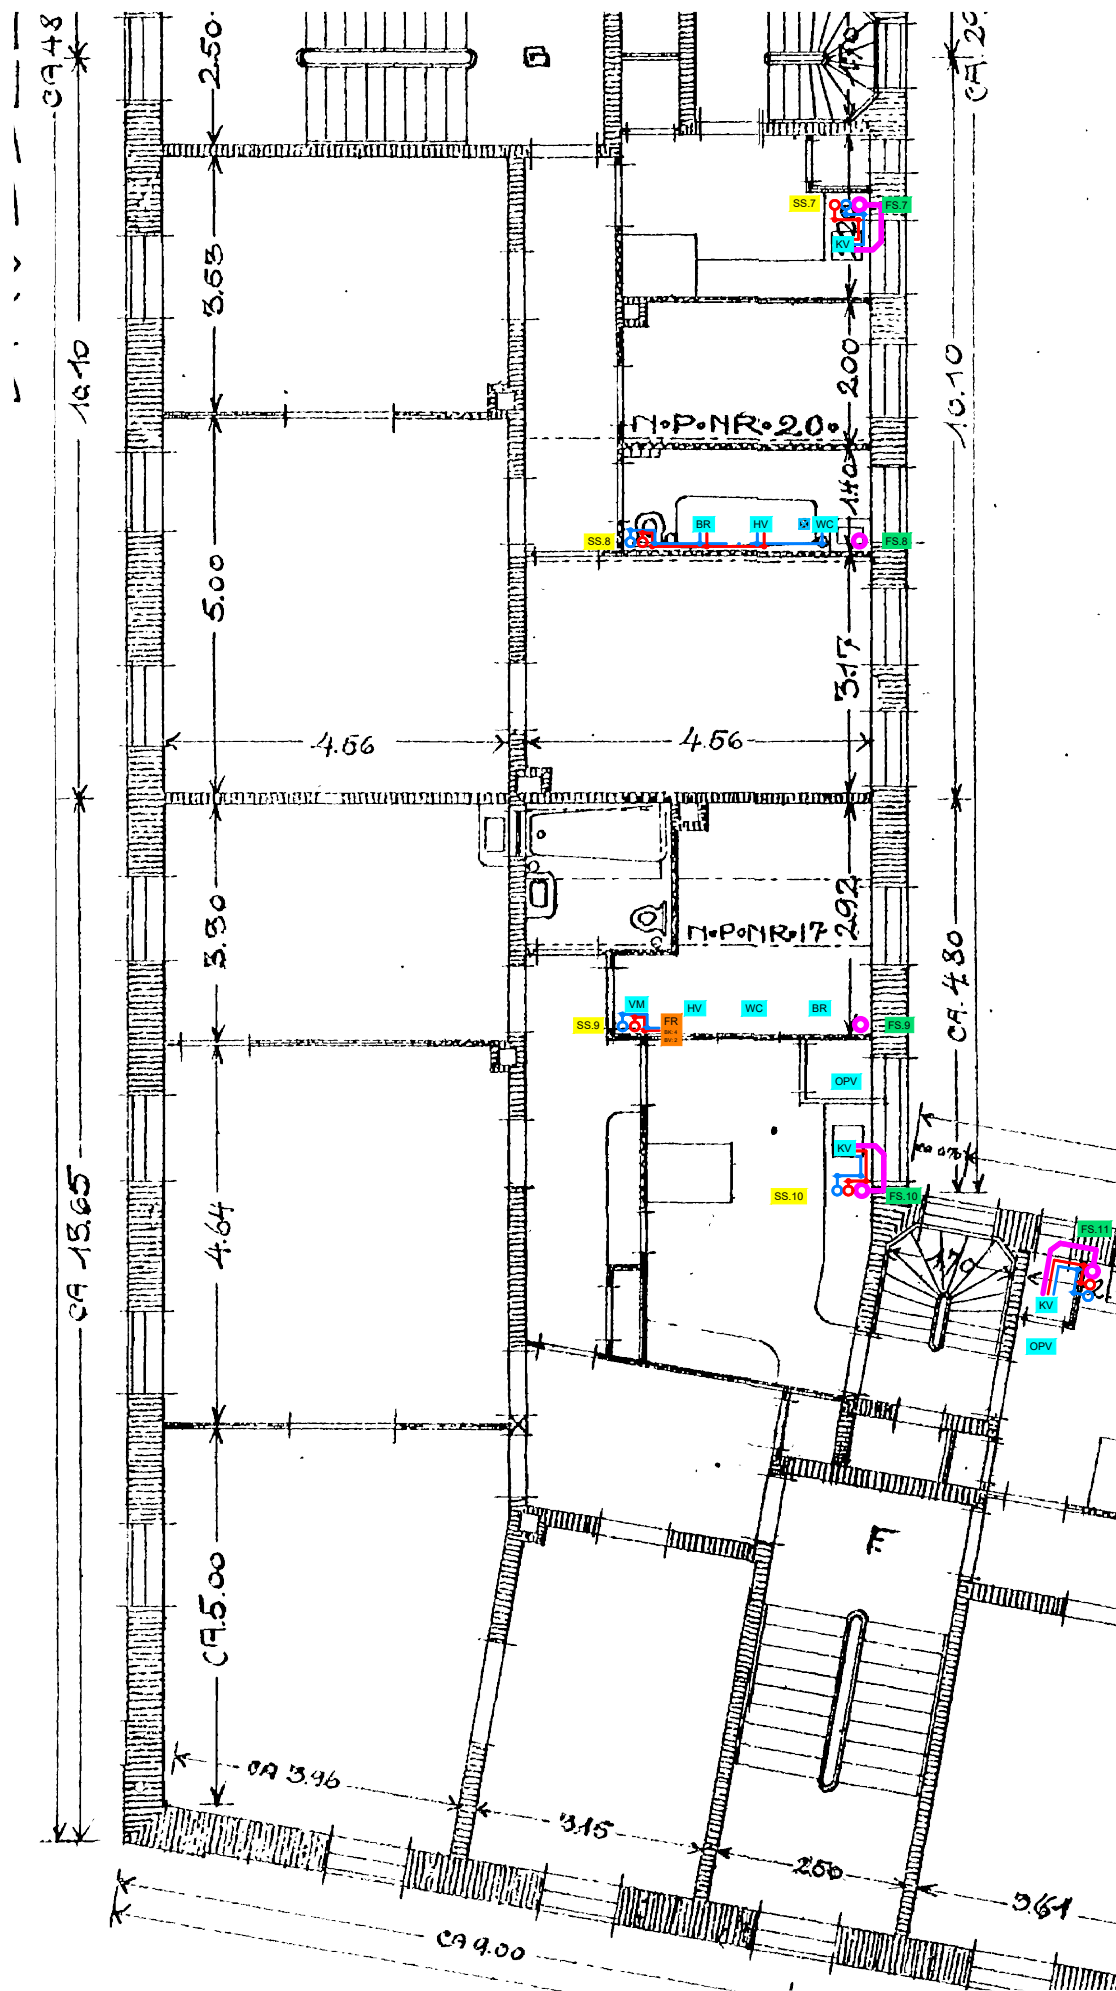


Udsnit - Etageplaner 1. - 4. sal
1:100

Tegn.: MKS	Kontr.: JL	Godk.: JHC	Dato: 22.09.2025
AB Fuglebakkegård			
Borups Alle 137-141, Solsortevej 74-76, Ternevej 2A - 2B og Drosselvej 81			
2000 Frederiksberg			
Sag nr.: 35001	Matrikel nr.:		Rev:
Plan for brugsvand- og afløbsinstallationer	Tegn.nr.: AB Fuglebakkegård_K08_M54_H1_E2_S1_N001		
2. sal			
Fremtidige forhold			
Side 4 af 9			Mål: 1:100

JHC Consulting ApS
 Skovkysten 4, 2960 Rungsted Kyst
 Tlf. nr.: 3093 9294
 CVR nr.: 41474246

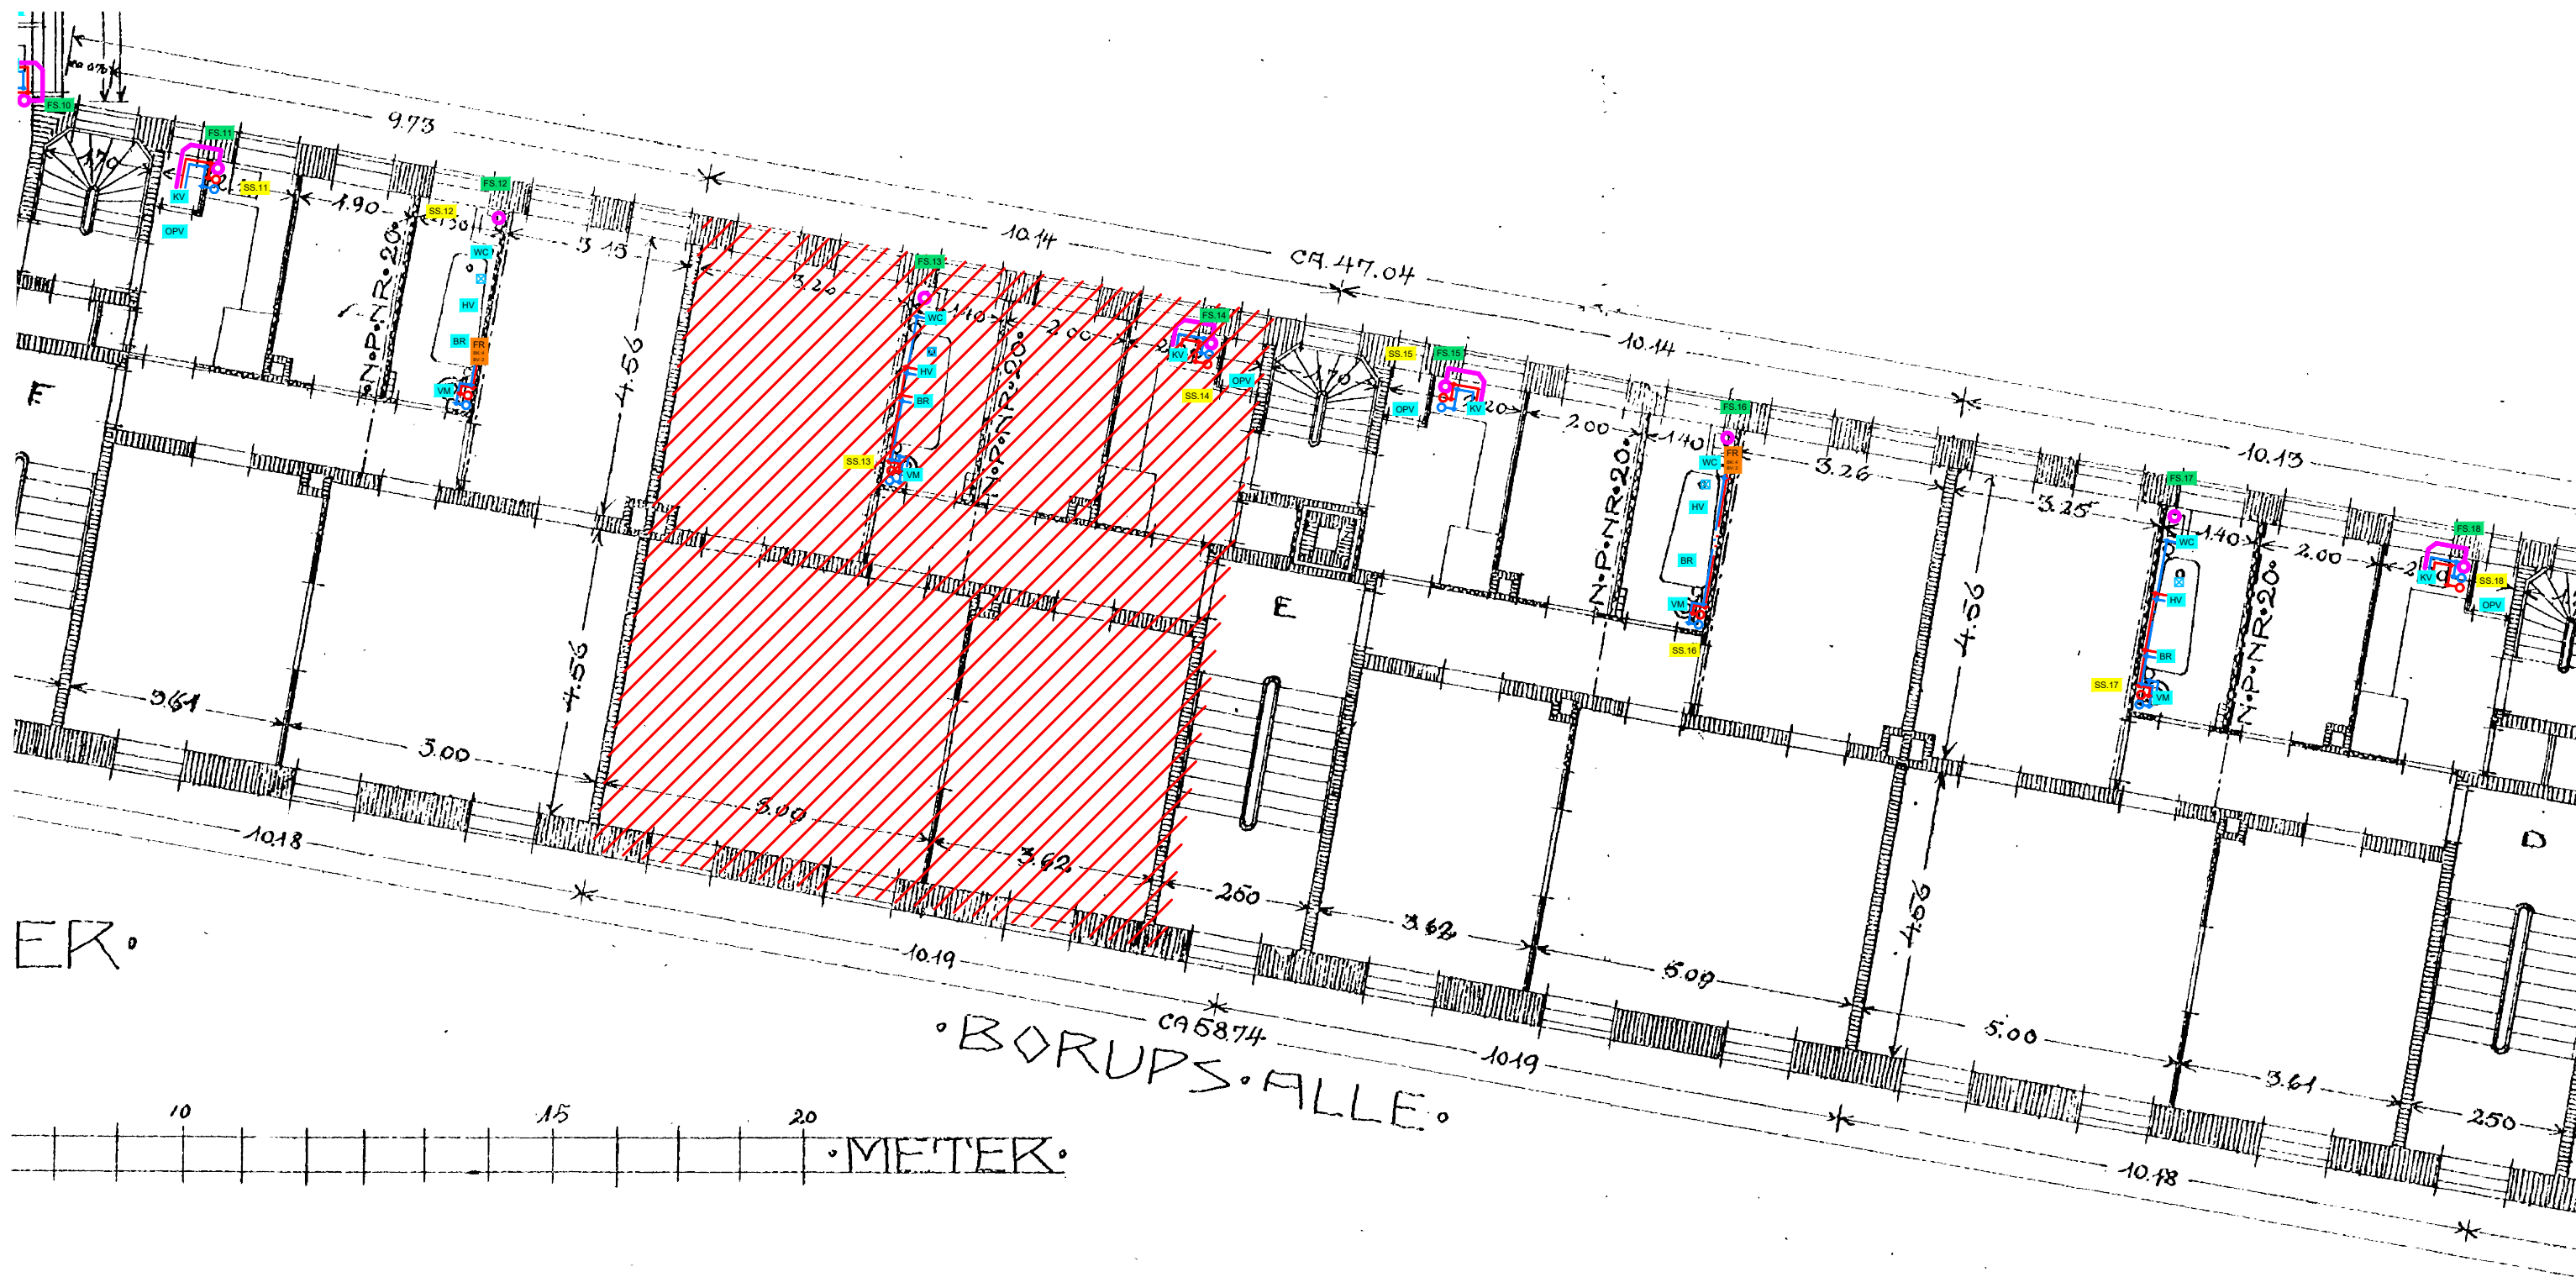


Tegn.: MKS	Kontr.: JL	Godk.: JHC	Dato: 22.09.2025
AB Fuglebakkegård			
Borups Alle 137-141, Solsortevej 74-76, Ternevej 2A - 2B og Drosselvej 81			
2000 Frederiksberg			
Sag nr.: 35001	Matrikel nr.:		Rev:
Plan for brugsvand- og afløbsinstallationer	Tegn.nr.: AB Fuglebakkegård_K08_M54_H1_E2_S1_N001		
2. sal			
Fremtidige forhold			
Side 5 af 9	Mål: 1:100		
JHC Consulting ApS			
Skovkysten 4, 2960 Rungsted Kyst			
Tlf. nr.: 3093 9294			
CVR nr.: 41474246			

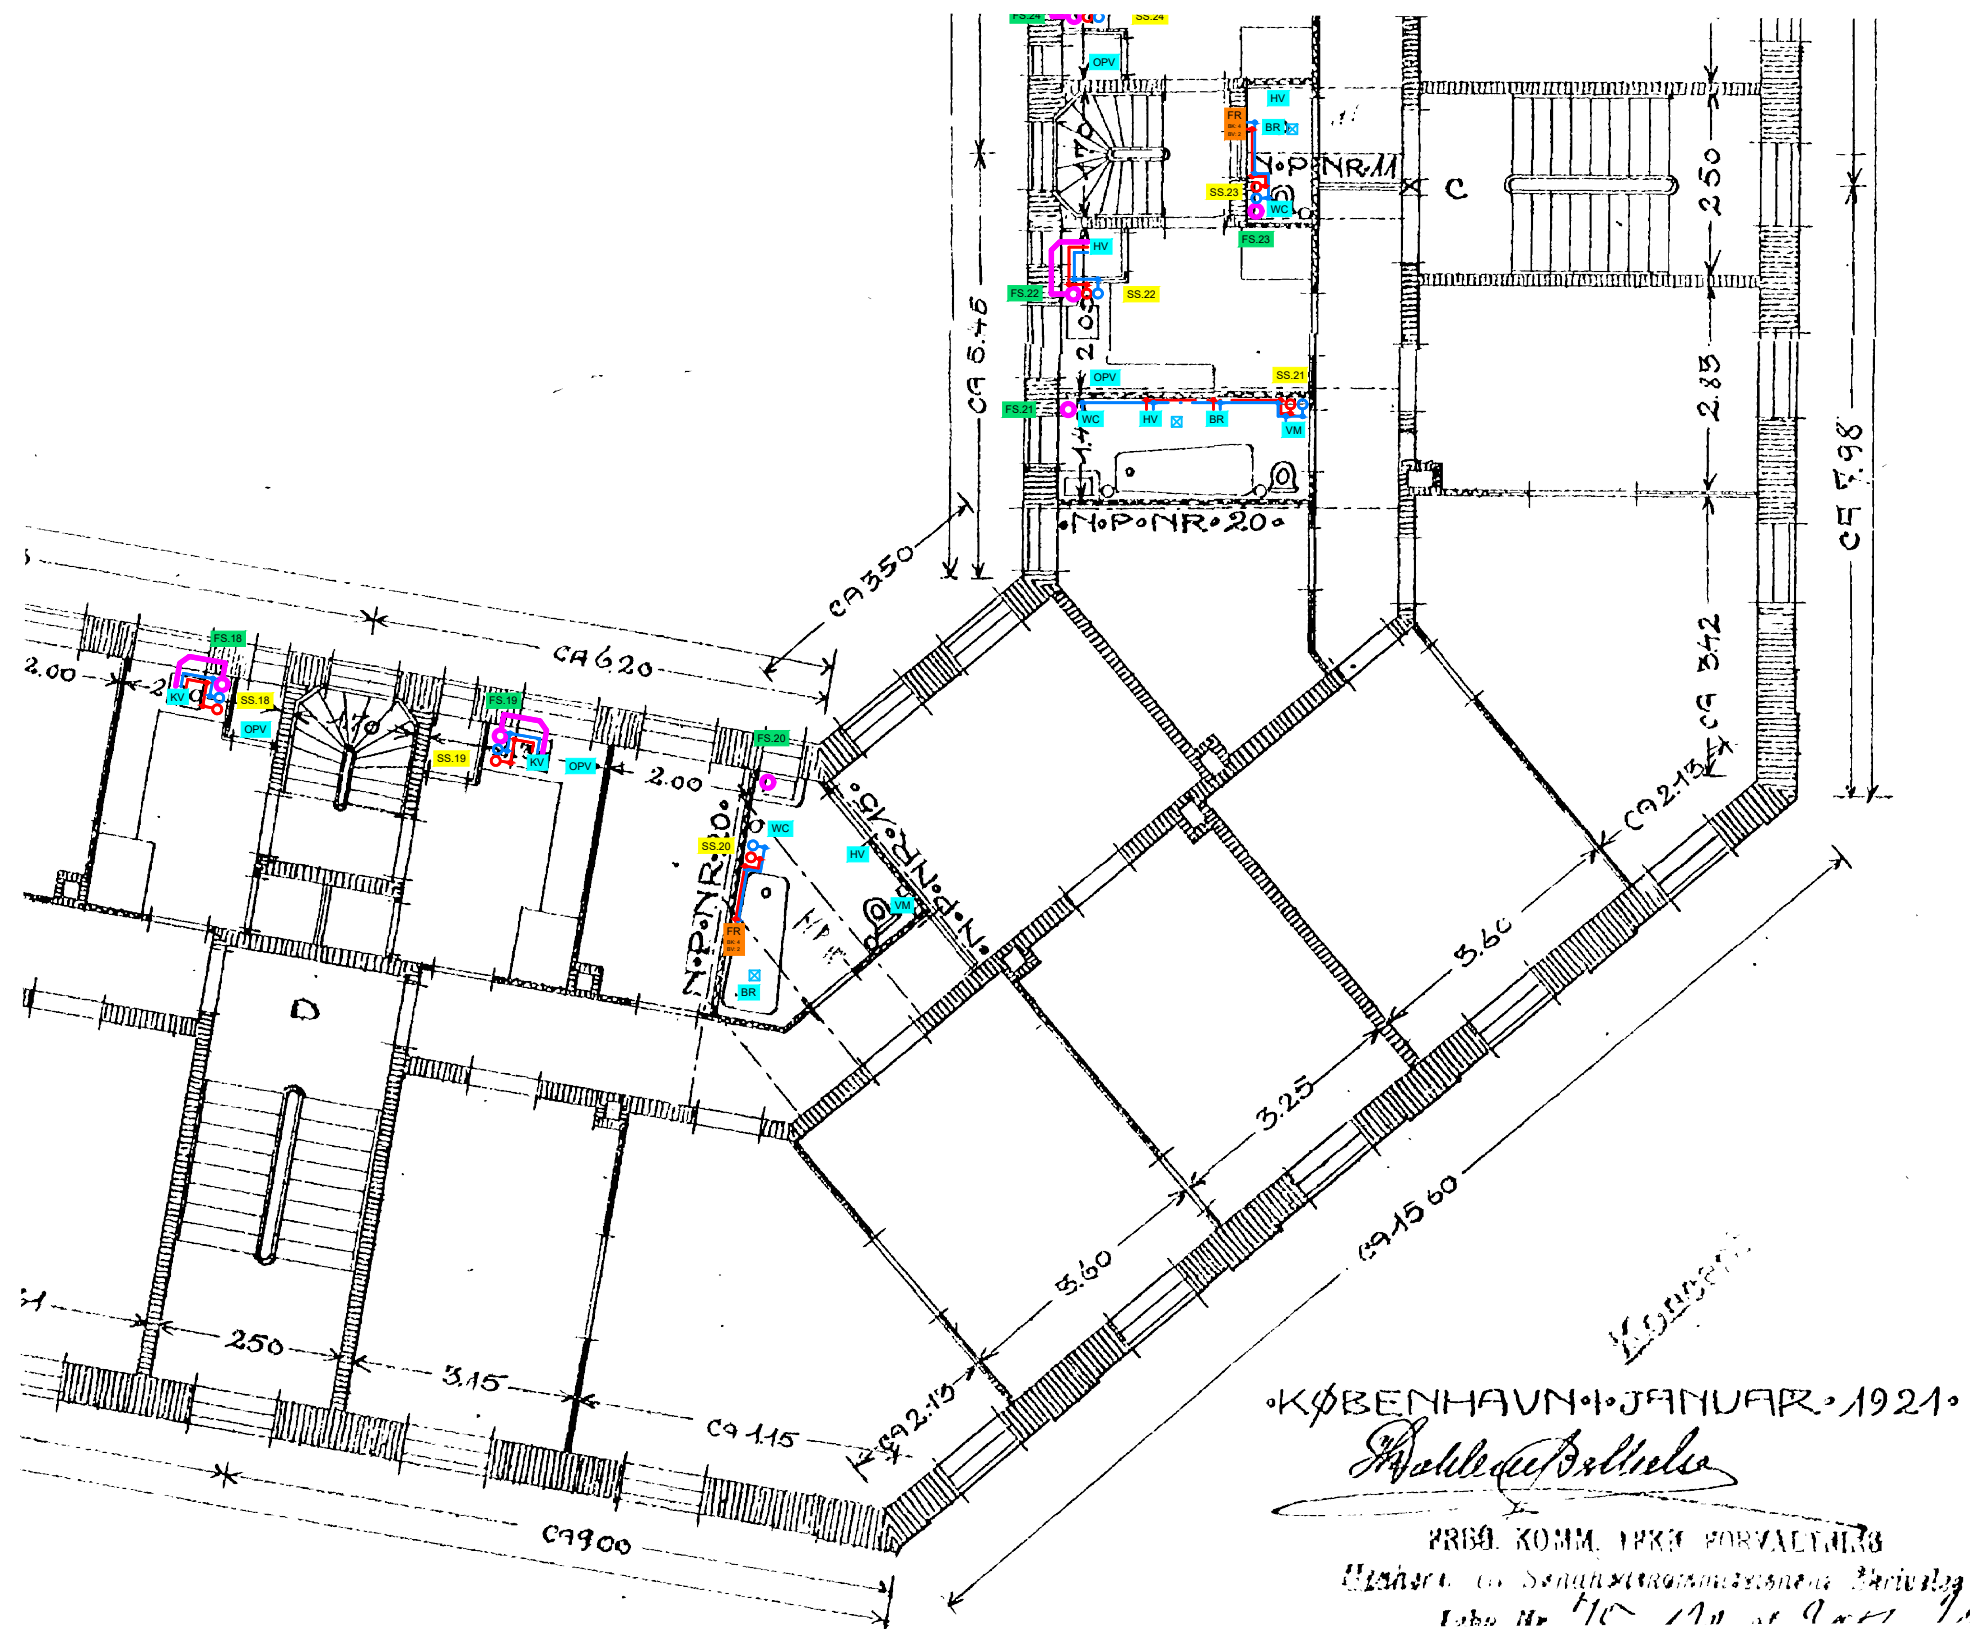

Udsnit - Etageplaner 1. - 4. sal
1:100


Tegn.: MKS	Kontr.: JL	Godk.: JHC	Dato: 22.09.2025
AB Fuglebakkegård			
Borups Alle 137-141, Solsortevej 74-76, Ternevej 2A - 2B og Drosselvej 81			
2000 Frederiksberg			
Sag nr.: 35001	Matrikel nr.:		Rev:
Plan for brugsvand- og afløbsinstallationer	Tegn.nr.: AB Fuglebakkegård_K08_M54_H1_E2_S1_N001		
2. sal			
Fremtidige forhold			
Side 6 af 9	Mål: 1:100		
JHC Consulting ApS			
Skovkysten 4, 2960 Rungsted Kyst			
Tlf. nr.: 3093 9294			
CVR nr.: 41474246			

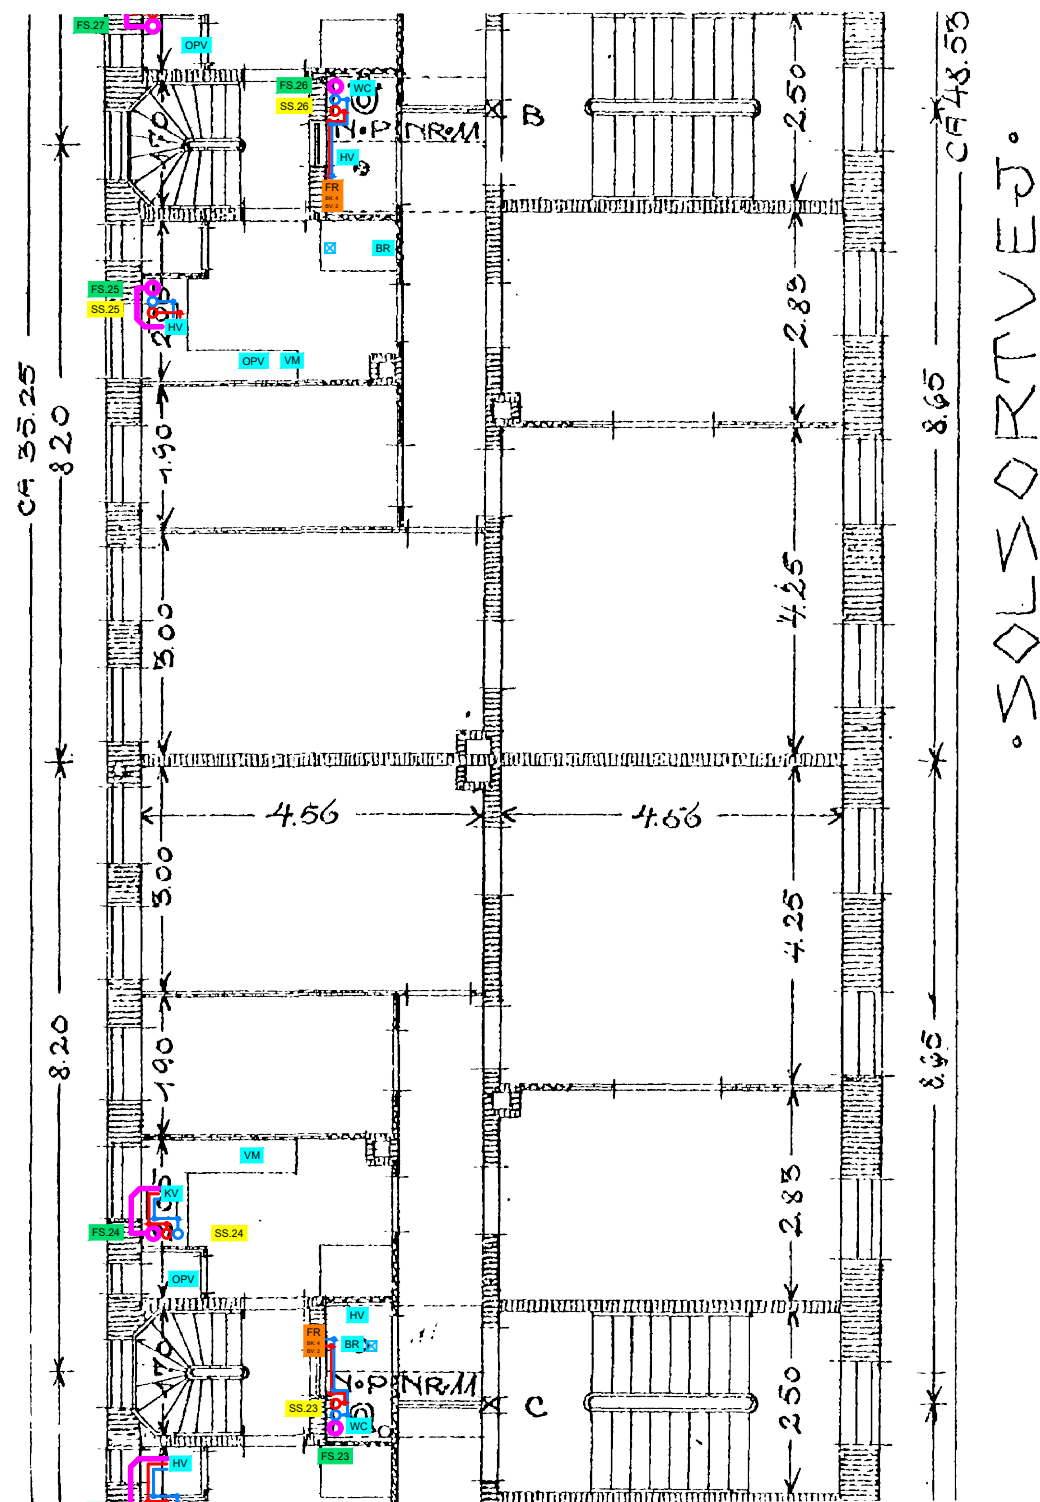

°SOLSORTVEJ°

Udsnit - Etageplaner 1. - 4. sal
1:100


Tegn.: MKS	Kontr.: JL	Godk.: JHC	Dato: 22.09.2025
AB Fuglebakkegård			
Borups Alle 137-141, Solsortevej 74-76, Ternevej 2A - 2B og Drosselvej 81			
2000 Frederiksberg			
Sag nr.: 35001	Matrikel nr.:	Rev:	
Plan for brugsvand- og afløbsinstallationer	Tegn.nr.: AB Fuglebakkegård_K08_M54_H1_E2_S1_N001		
2. sal			
Fremtidige forhold			
Side 7 af 9	Mål: 1:100		
JHC Consulting ApS			
Skovkysten 4, 2960 Rungsted Kyst			
Tlf. nr.: 3093 9294			
CVR nr.: 41474246			

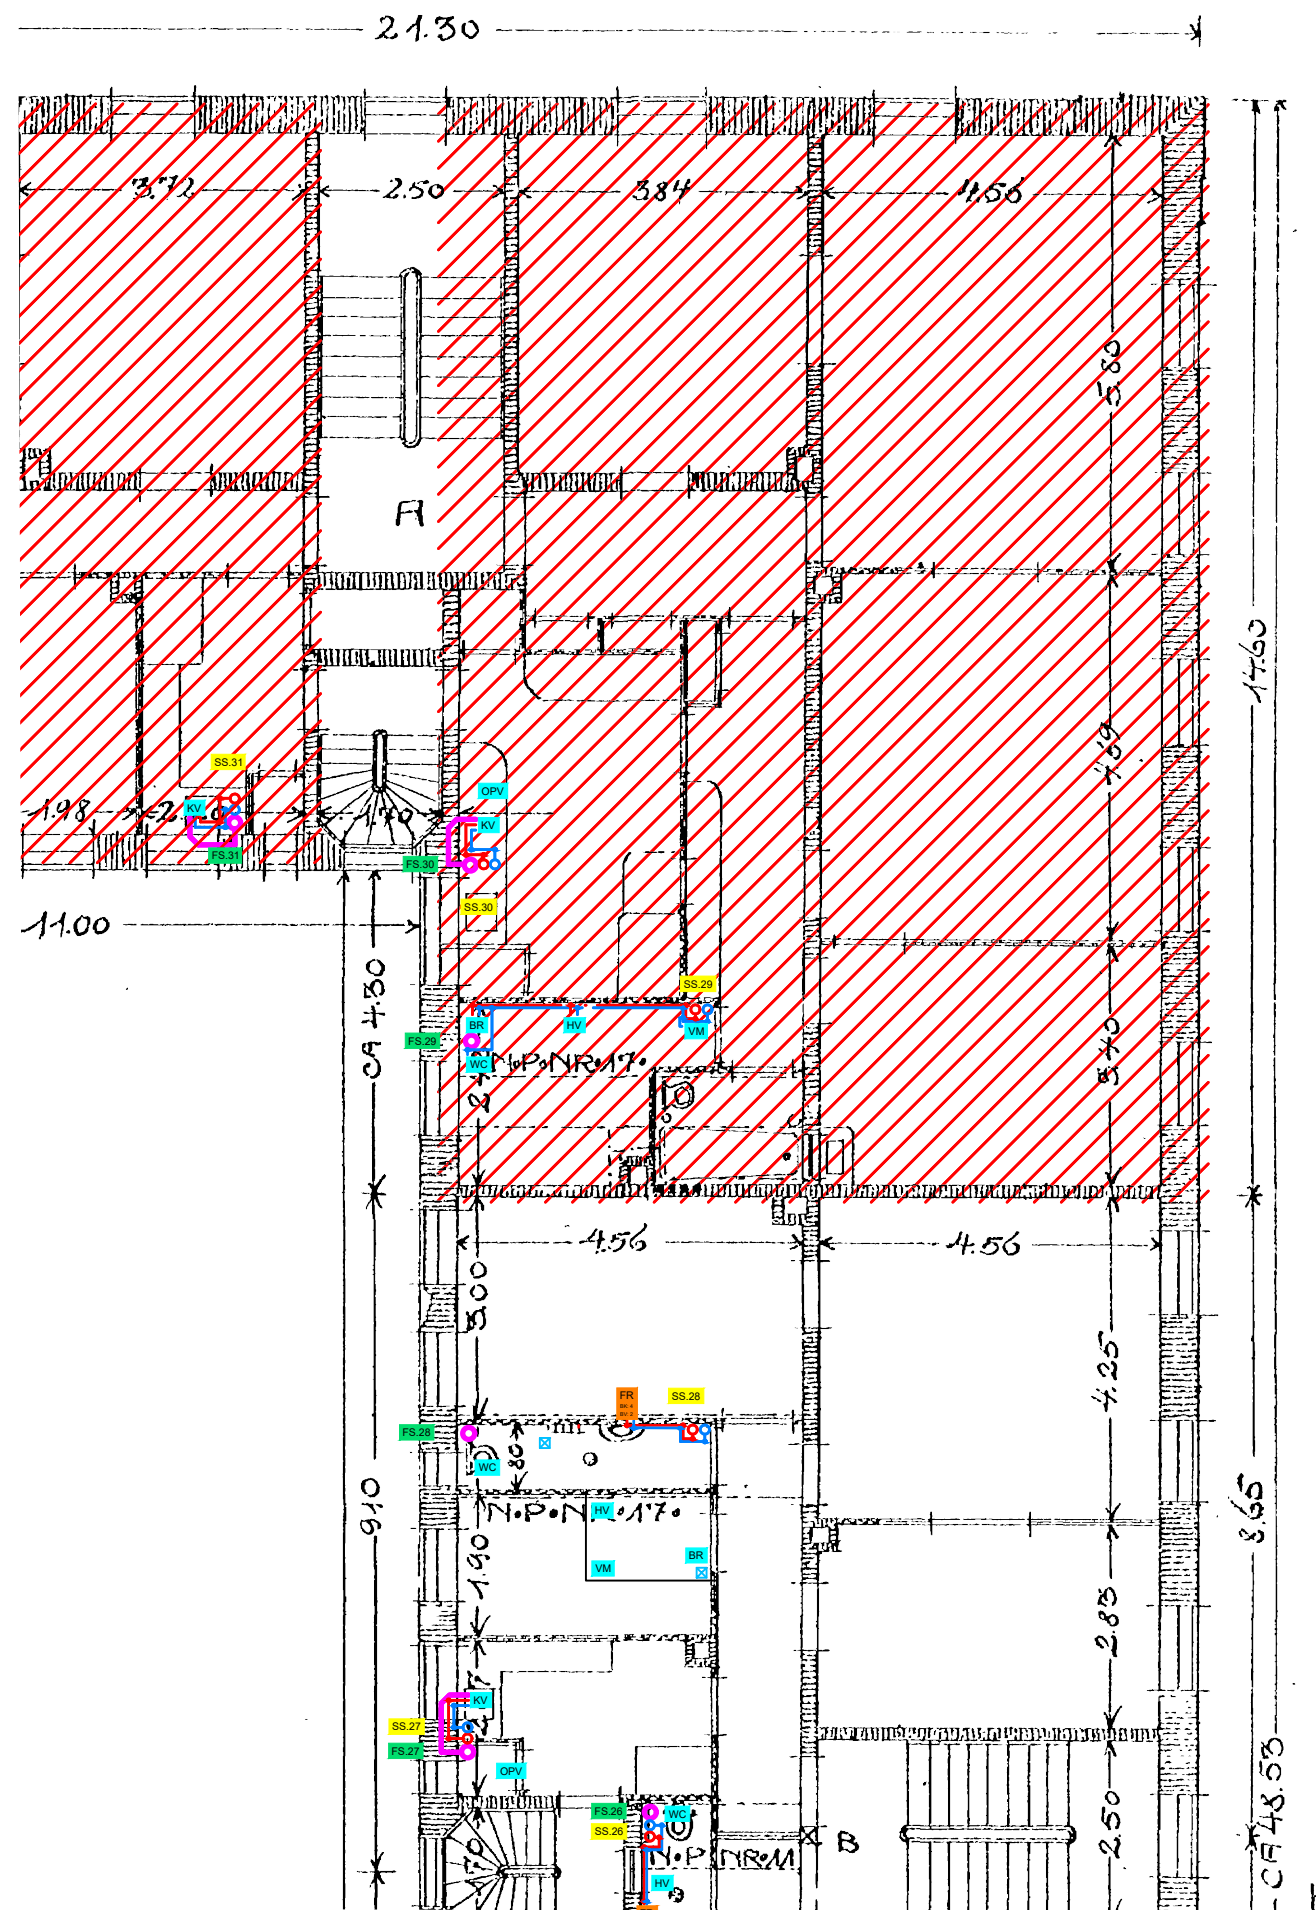

Udsnit - Etageplaner 1. - 4. sal
1:100

Tegn.: MKS	Kontr.: JL	Godk.: JHC	Dato: 22.09.2025
AB Fuglebakkegård			
Borups Alle 137-141, Solsortevej 74-76, Ternevej 2A - 2B og Drosselvej 81			
2000 Frederiksberg			
Sag nr.: 35001	Matrikel nr.:		Rev:
Plan for brugsvand- og afløbsinstallationer	Tegn.nr.: AB Fuglebakkegård_K08_M54_H1_E2_S1_N001		
2. sal			
Fremtidige forhold			
Side 8 af 9	Mål: 1:100		

JHC Consulting ApS
 Skovkysten 4, 2960 Rungsted Kyst
 Tlf. nr.: 3093 9294
 CVR nr.: 41474246

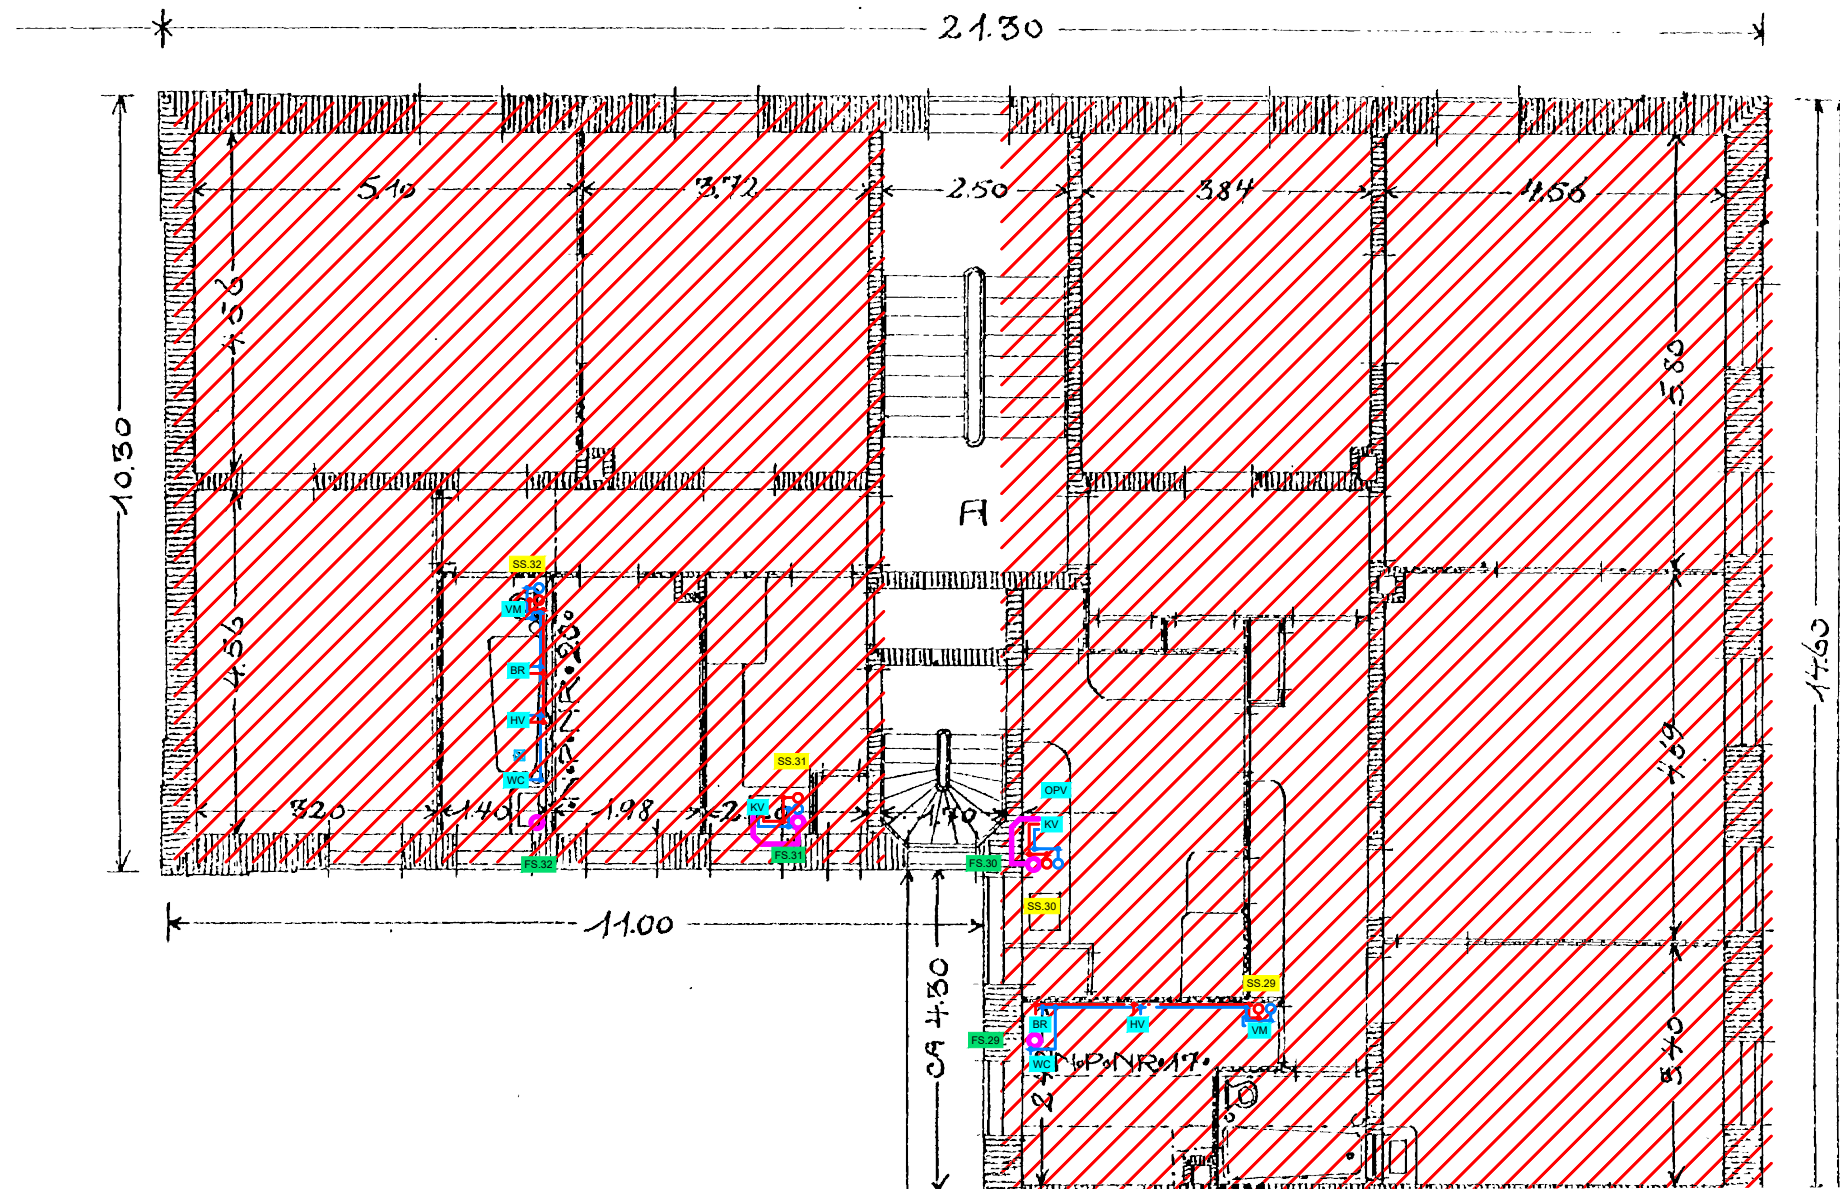

Udsnit - Etageplaner 1. - 4. sal
1:100

Tegn.: MKS	Kontr.: JL	Godk.: JHC	Dato: 22.09.2025
AB Fuglebakkegård			
Borups Alle 137-141, Solsortevej 74-76, Ternevej 2A - 2B og Drosselvej 81			
2000 Frederiksberg			
Sag nr.: 35001	Matrikel nr.:		Rev:
Plan for brugsvand- og afløbsinstallationer	Tegn.nr.: AB Fuglebakkegård_K08_M54_H1_E2_S1_N001		
2. sal			
Fremtidige forhold			
Side 9 af 9	Mål: 1:100		
JHC Consulting ApS			
Skovkysten 4, 2960 Rungsted Kyst			
Tlf. nr.: 3093 9294			
CVR nr.: 41474246			