

Note:
I rum hvor der ikke har været adgang, er rørføringen antaget.


OPV og VM i køkken tilkobles under KV. Ved demontering skal OPV og VM frakobles, og genmonteres efter etablering af nye brugsvandsinstallationer.

Niveauændringer fremgår ikke af demonteringsplaner. Her henvises der til fotobilag og besigtigelse.

Signaturforklaring:

	Brugsvand koldt, BK
	Brugsvand varmt, BV
	Afløb
	Faldstamme
	Stigstreng for BK
	Stigstreng for BV
SS.XX	Stigstreng nr.
FS.XX	Faldstamme nr.
BR	Bruser
WC	Toilet
OPV	Opvaskemaskine
VM	Vaskemaskine
UV	Udslagsvask
HV	Håndvask
KV	Køkkenvask
FR	Fordelerrør
	Gulvafløb
	Ingen adgang ved registrering

Tegn.: MKS	Kontr.: JL	Godk.: JHC	Dato: 22.09.2025
AB Fuglebakkegård			
Borups Alle 137-141, Solsortevej 74-76, Ternevej 2A - 2B og Drosselvej 81			
2000 Frederiksberg			
Sag nr.: 35001	Matrikel nr.:	Rev:	
Plan for brugsvand- og afløbsinstallationer	Tegn.nr.: AB Fuglebakkegård_K08_M54_H1_E2_S2_N001		
2. sal			
Eksisterende forhold			
Side 1 af 9			Mål: -
JHC Consulting ApS			
Skovkysten 4, 2960 Rungsted Kyst			
Tlf. nr.: 3093 9294			
CVR nr.: 41474246			

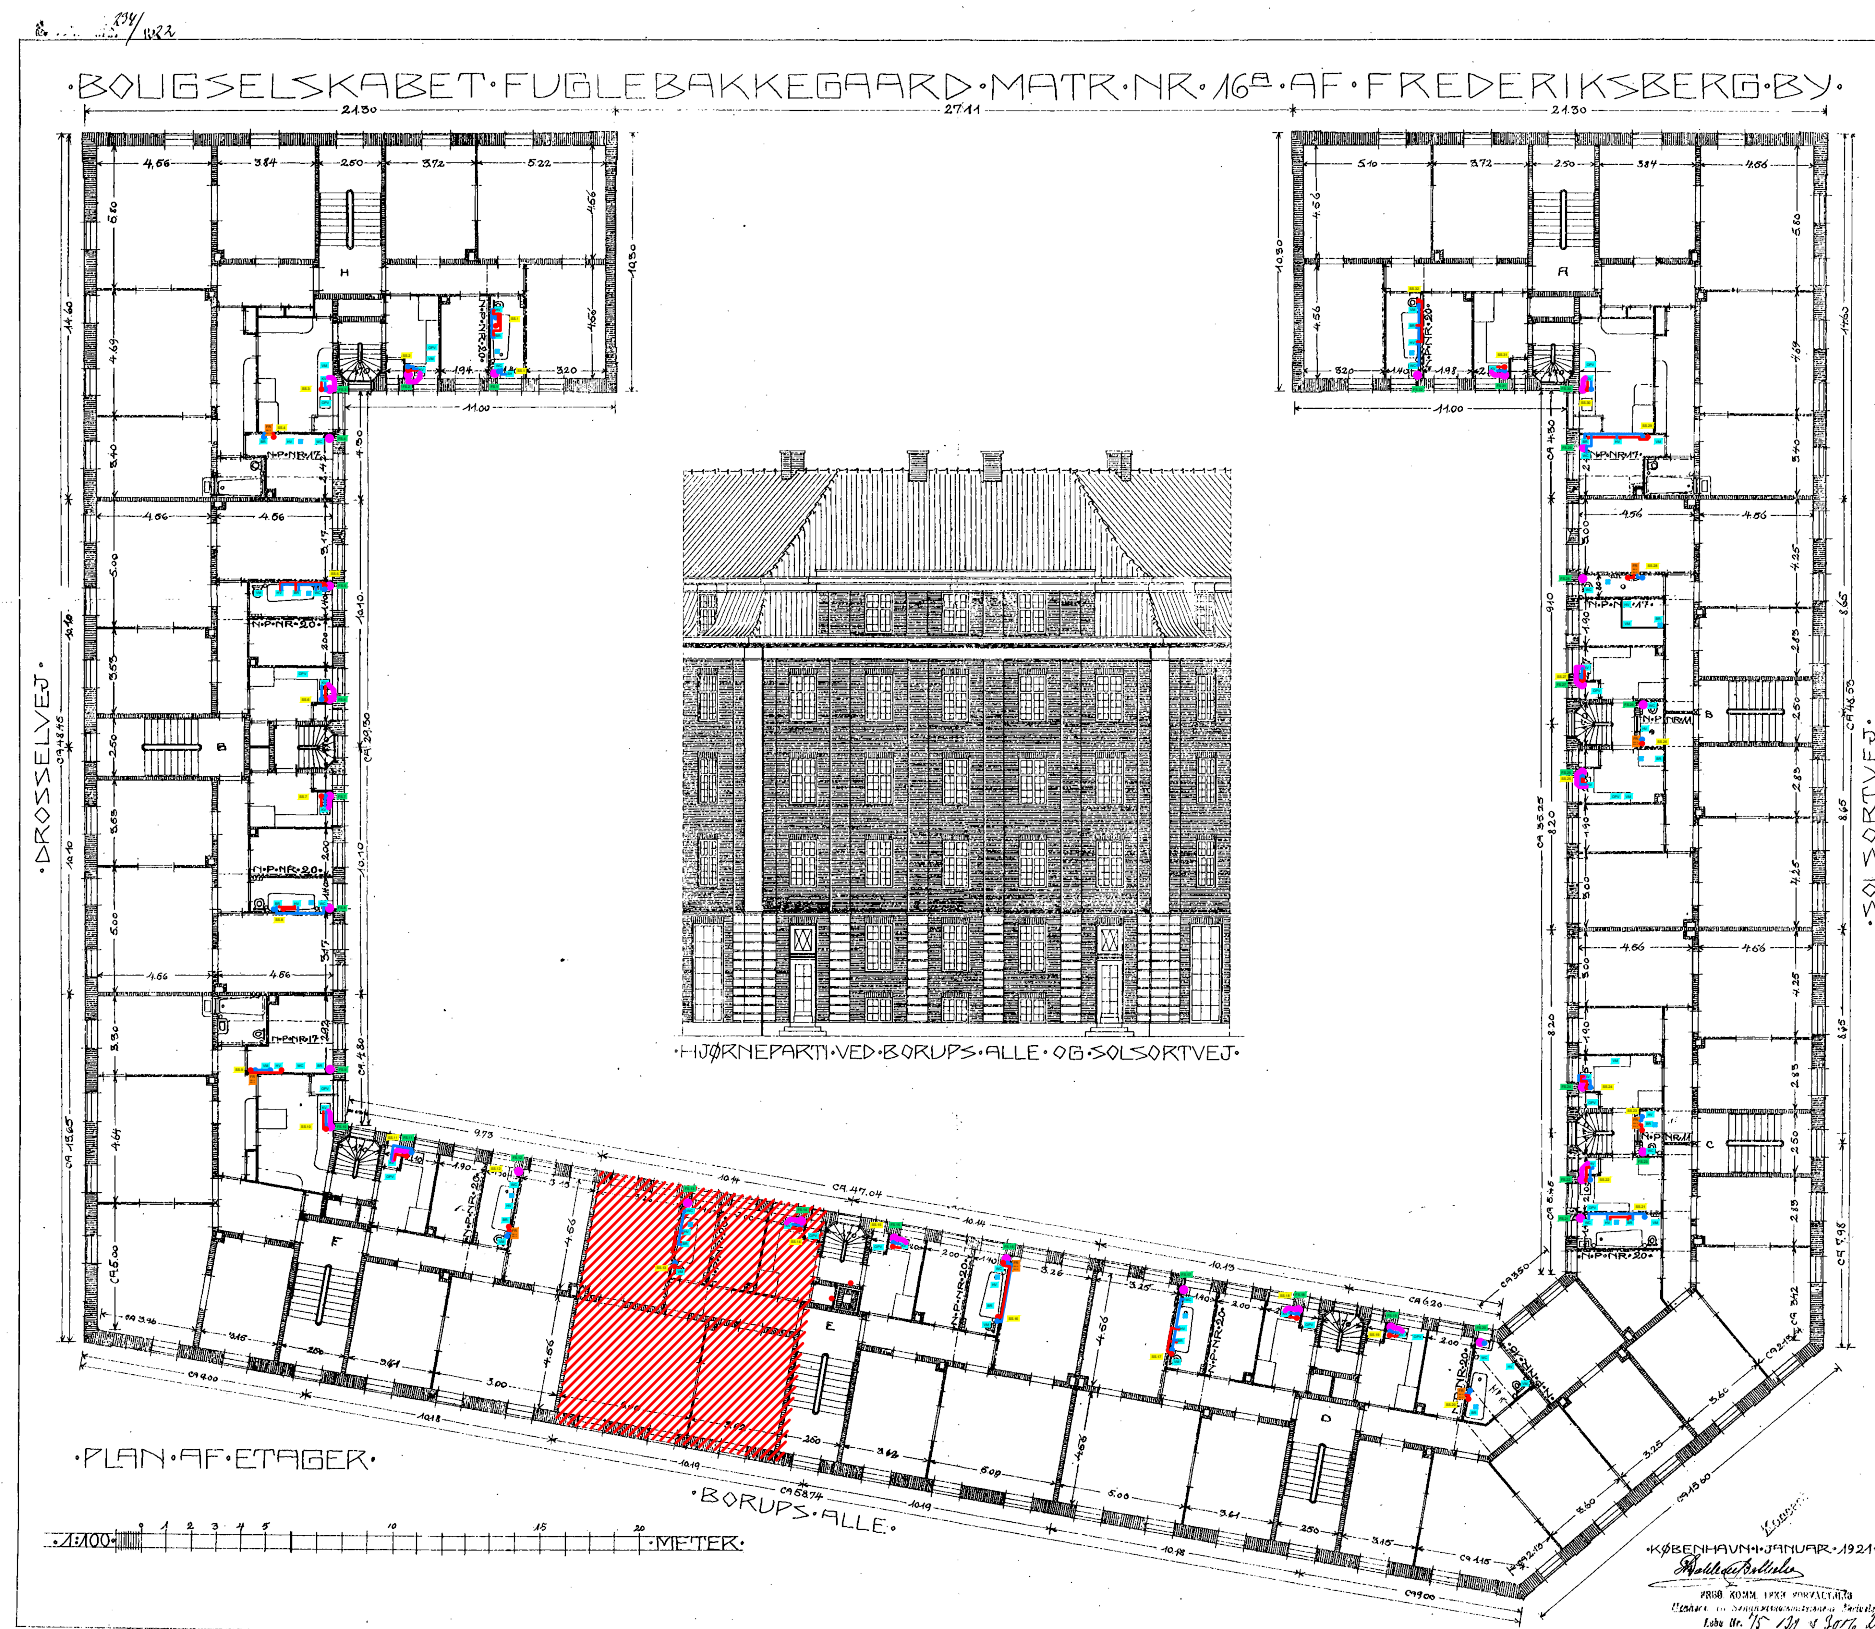

Oversigt - Etageplaner 1. - 4. sal
1:300

Tegn.: MKS Kontr.: JL Godk.: JHC

Dato: 22.09.2025

AB Fuglebakkegård
Borups Alle 137-141, Solsortvej 74-76, Ternevej 2A - 2B og Drosselvej 81
2000 Frederiksberg

Sag nr.: 35001

Matrikel nr.:

Rev.:

Plan for brugsvand- og afløbsinstallationer
2. sal


Tegn.nr.: AB Fuglebakkegård_K08_M54_H1_E2_S2_N001

Eksisterende forhold

Side 2 af 9

Mål: 1:300


JHC Consulting ApS
Skovkysten 4, 2960 Rungsted Kyst
Tlf. nr.: 3093 9294
CVR nr.: 41474246

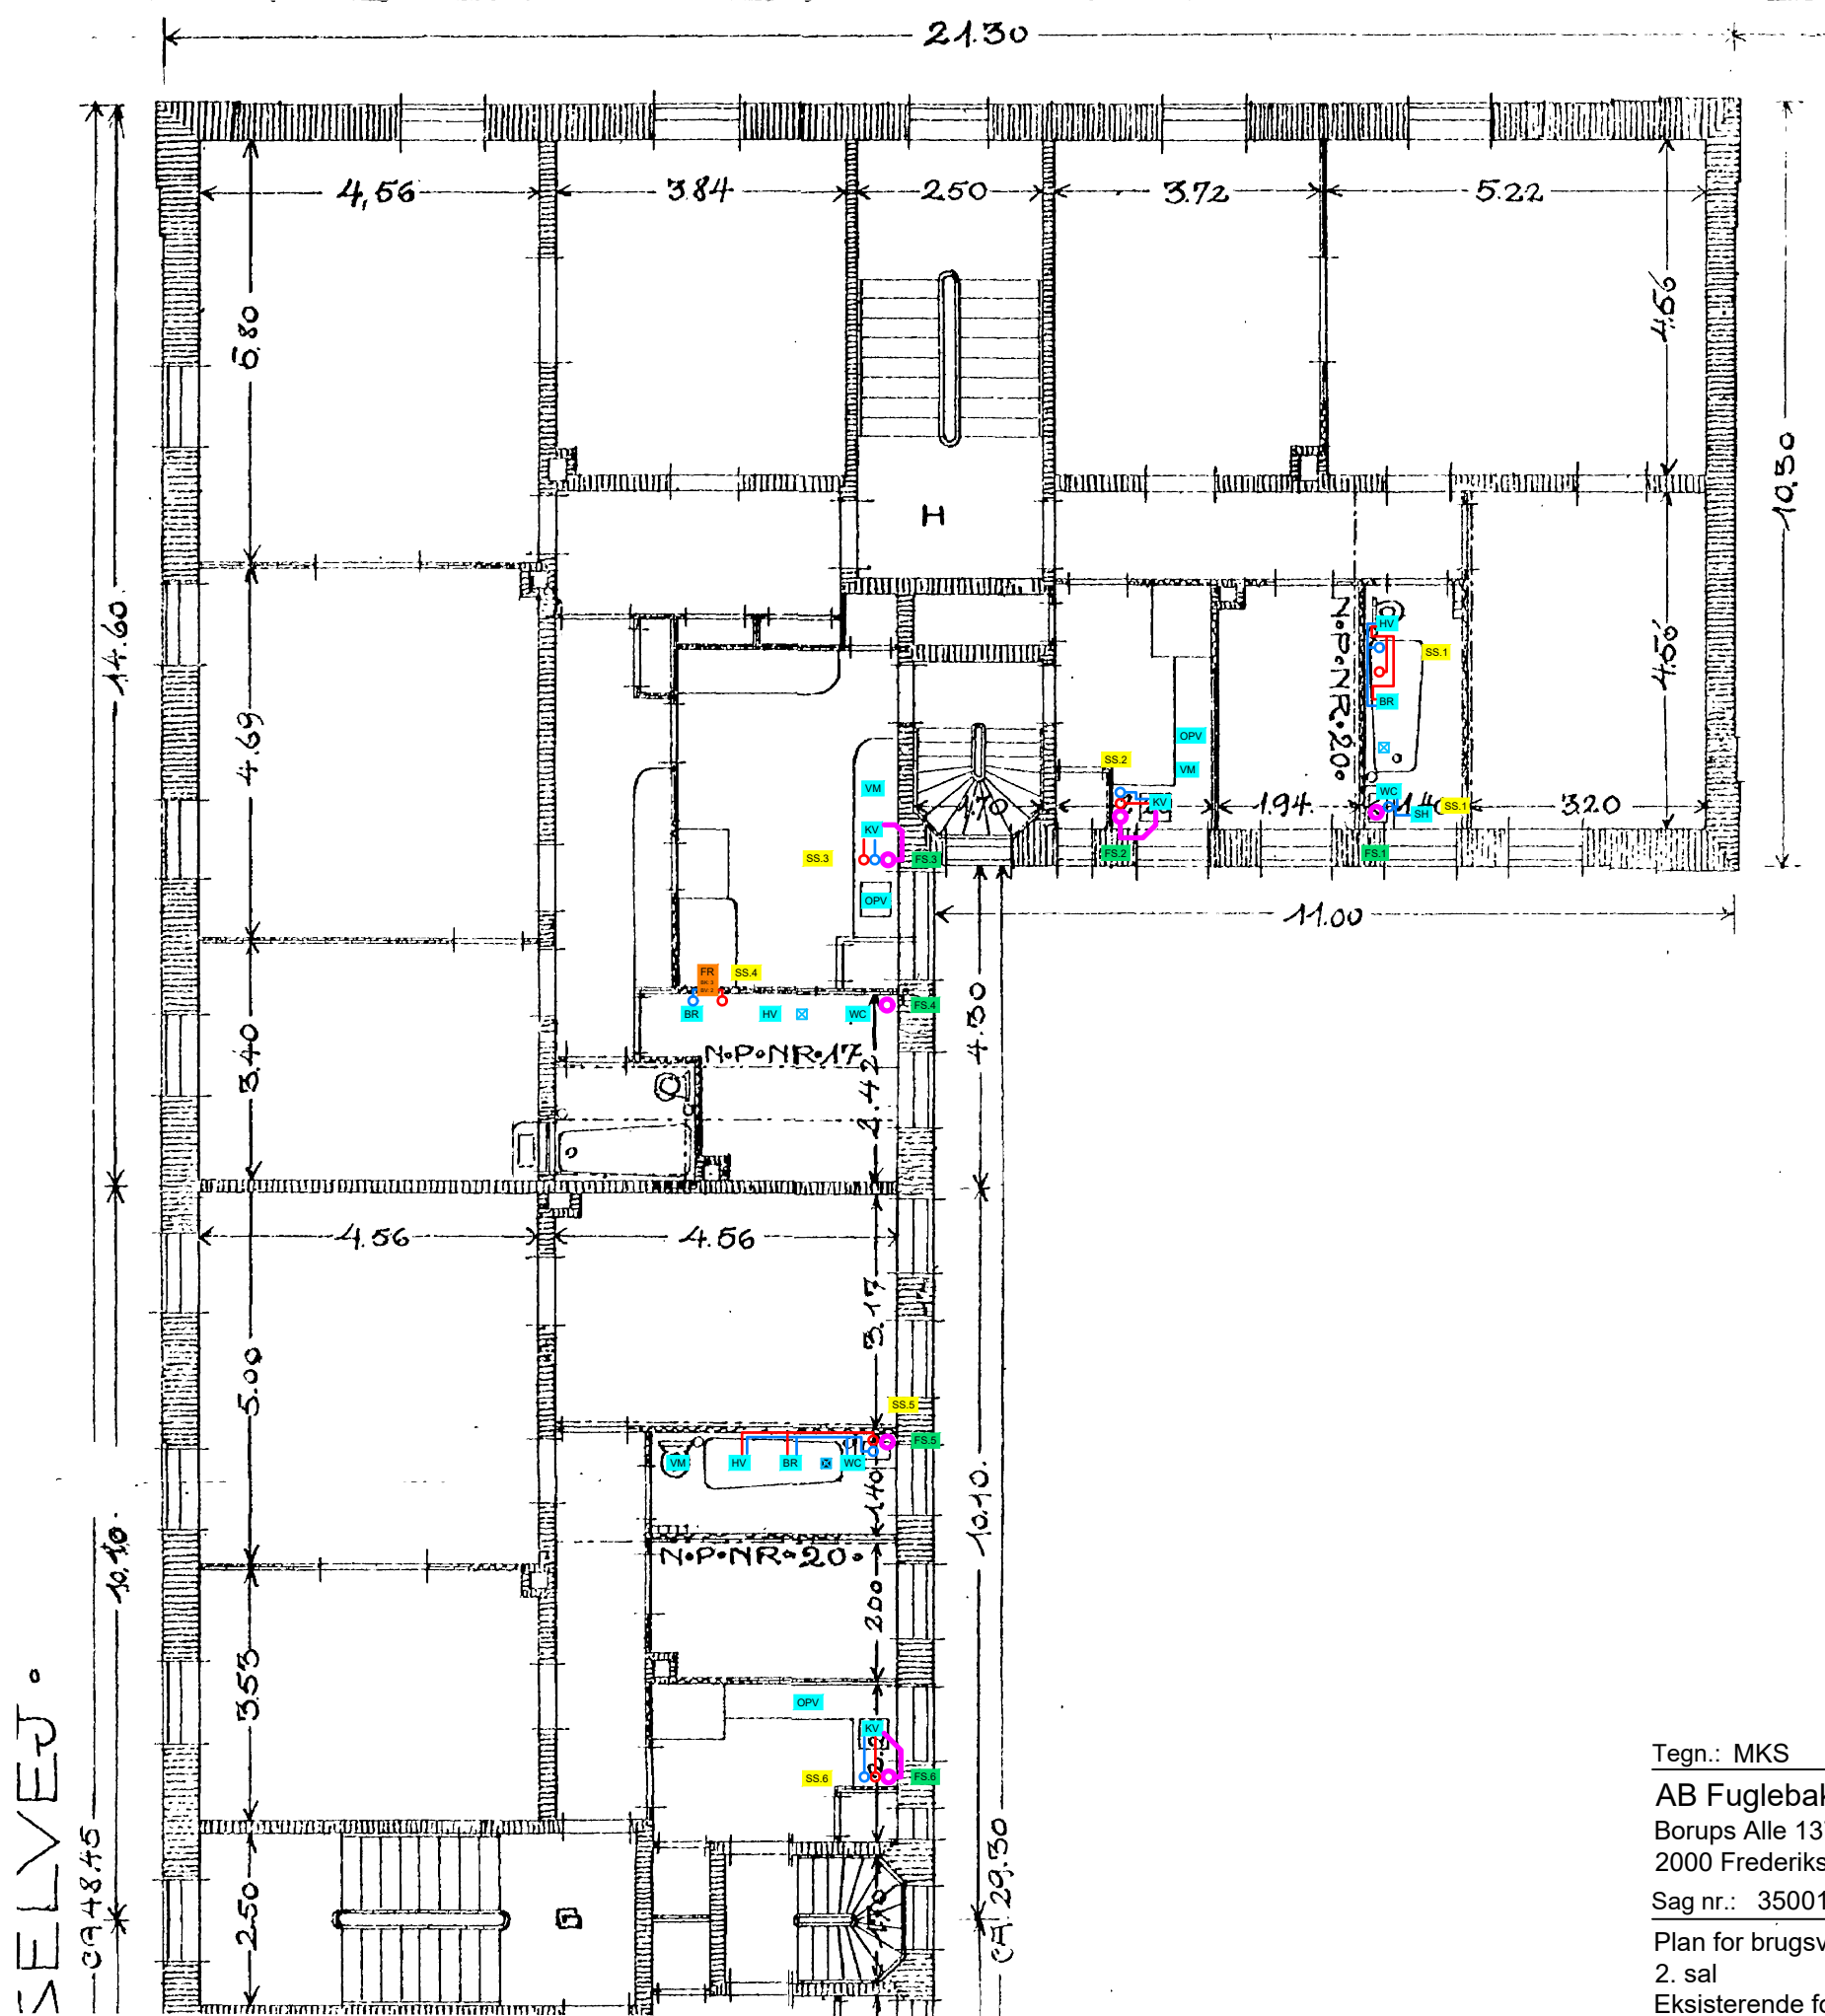

SELVEJ

Udsnit - Etageplaner 1. - 4. sal
1:100

Tegn.: MKS	Kontr.: JL	Godk.: JHC	Dato: 22.09.2025
AB Fuglebakkegård			
Borups Alle 137-141, Solsortevej 74-76, Ternevej 2A - 2B og Drosselvej 81			
2000 Frederiksberg			
Sag nr.: 35001	Matrikel nr.:		Rev:
Plan for brugsvand- og afløbsinstallationer	Tegn.nr.: AB Fuglebakkegård_K08_M54_H1_E2_S2_N001		
2. sal			
Eksisterende forhold			
Side 3 af 9	Mål: 1:100		
JHC Consulting ApS			
Skovkysten 4, 2960 Rungsted Kyst			
Tlf. nr.: 3093 9294			
CVR nr.: 41474246			

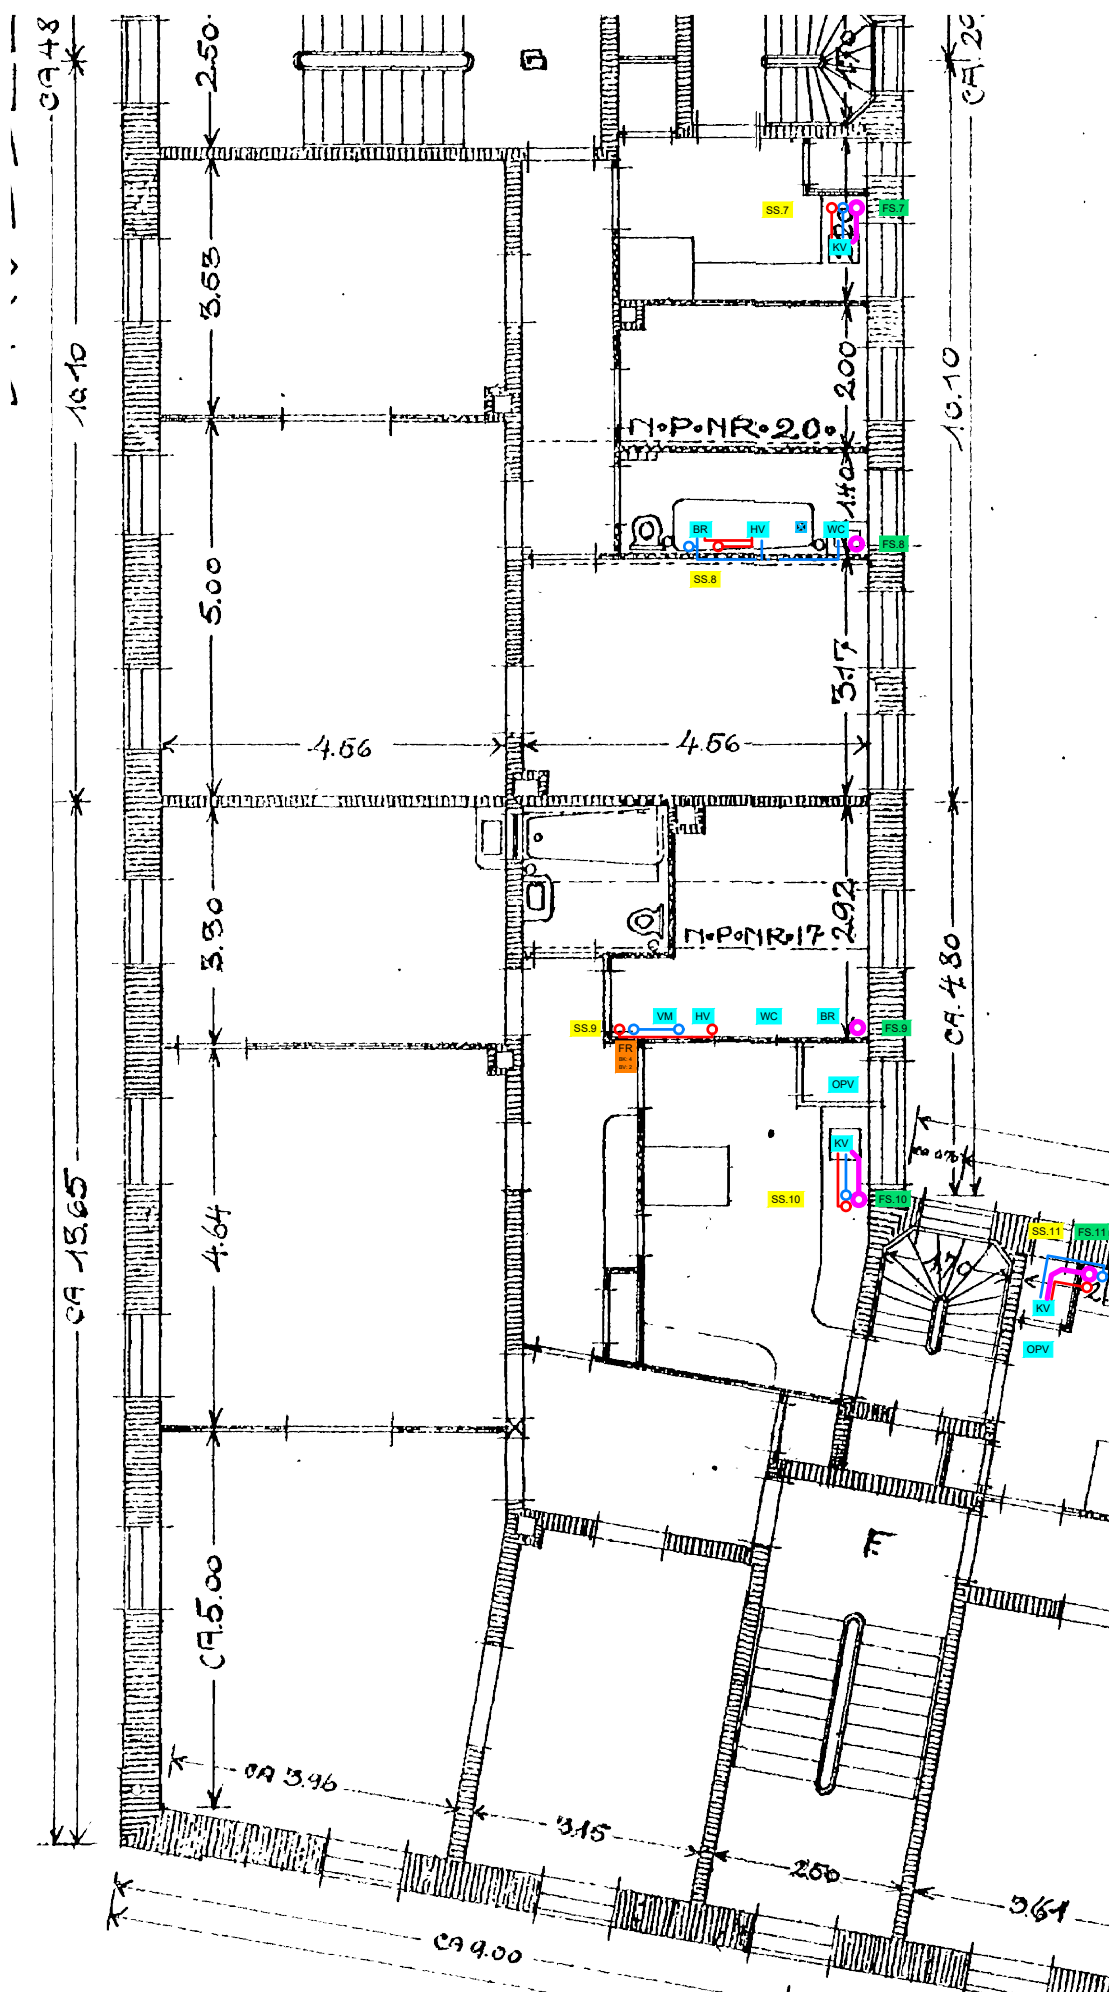

Tegn.: MKS Kontr.: JL Godk.: JHC

Dato: 22.09.2025

AB Fuglebakkegård

Borups Alle 137-141, Solsortevej 74-76, Ternevej 2A - 2B og Drosselvej 81
2000 Frederiksberg

Sag nr.: 35001

Matrikel nr.:

Rev:

Plan for brugsvand- og afløbsinstallationer

Tegn.nr.: AB Fuglebakkegård_K08_M54_H1_E2_S2_N001

2. sal

Eksisterende forhold

Side 4 af 9


Mål: 1:100

JHC Consulting ApS


Skovkysten 4, 2960 Rungsted Kyst

Tlf. nr.: 3093 9294

CVR nr.: 41474246

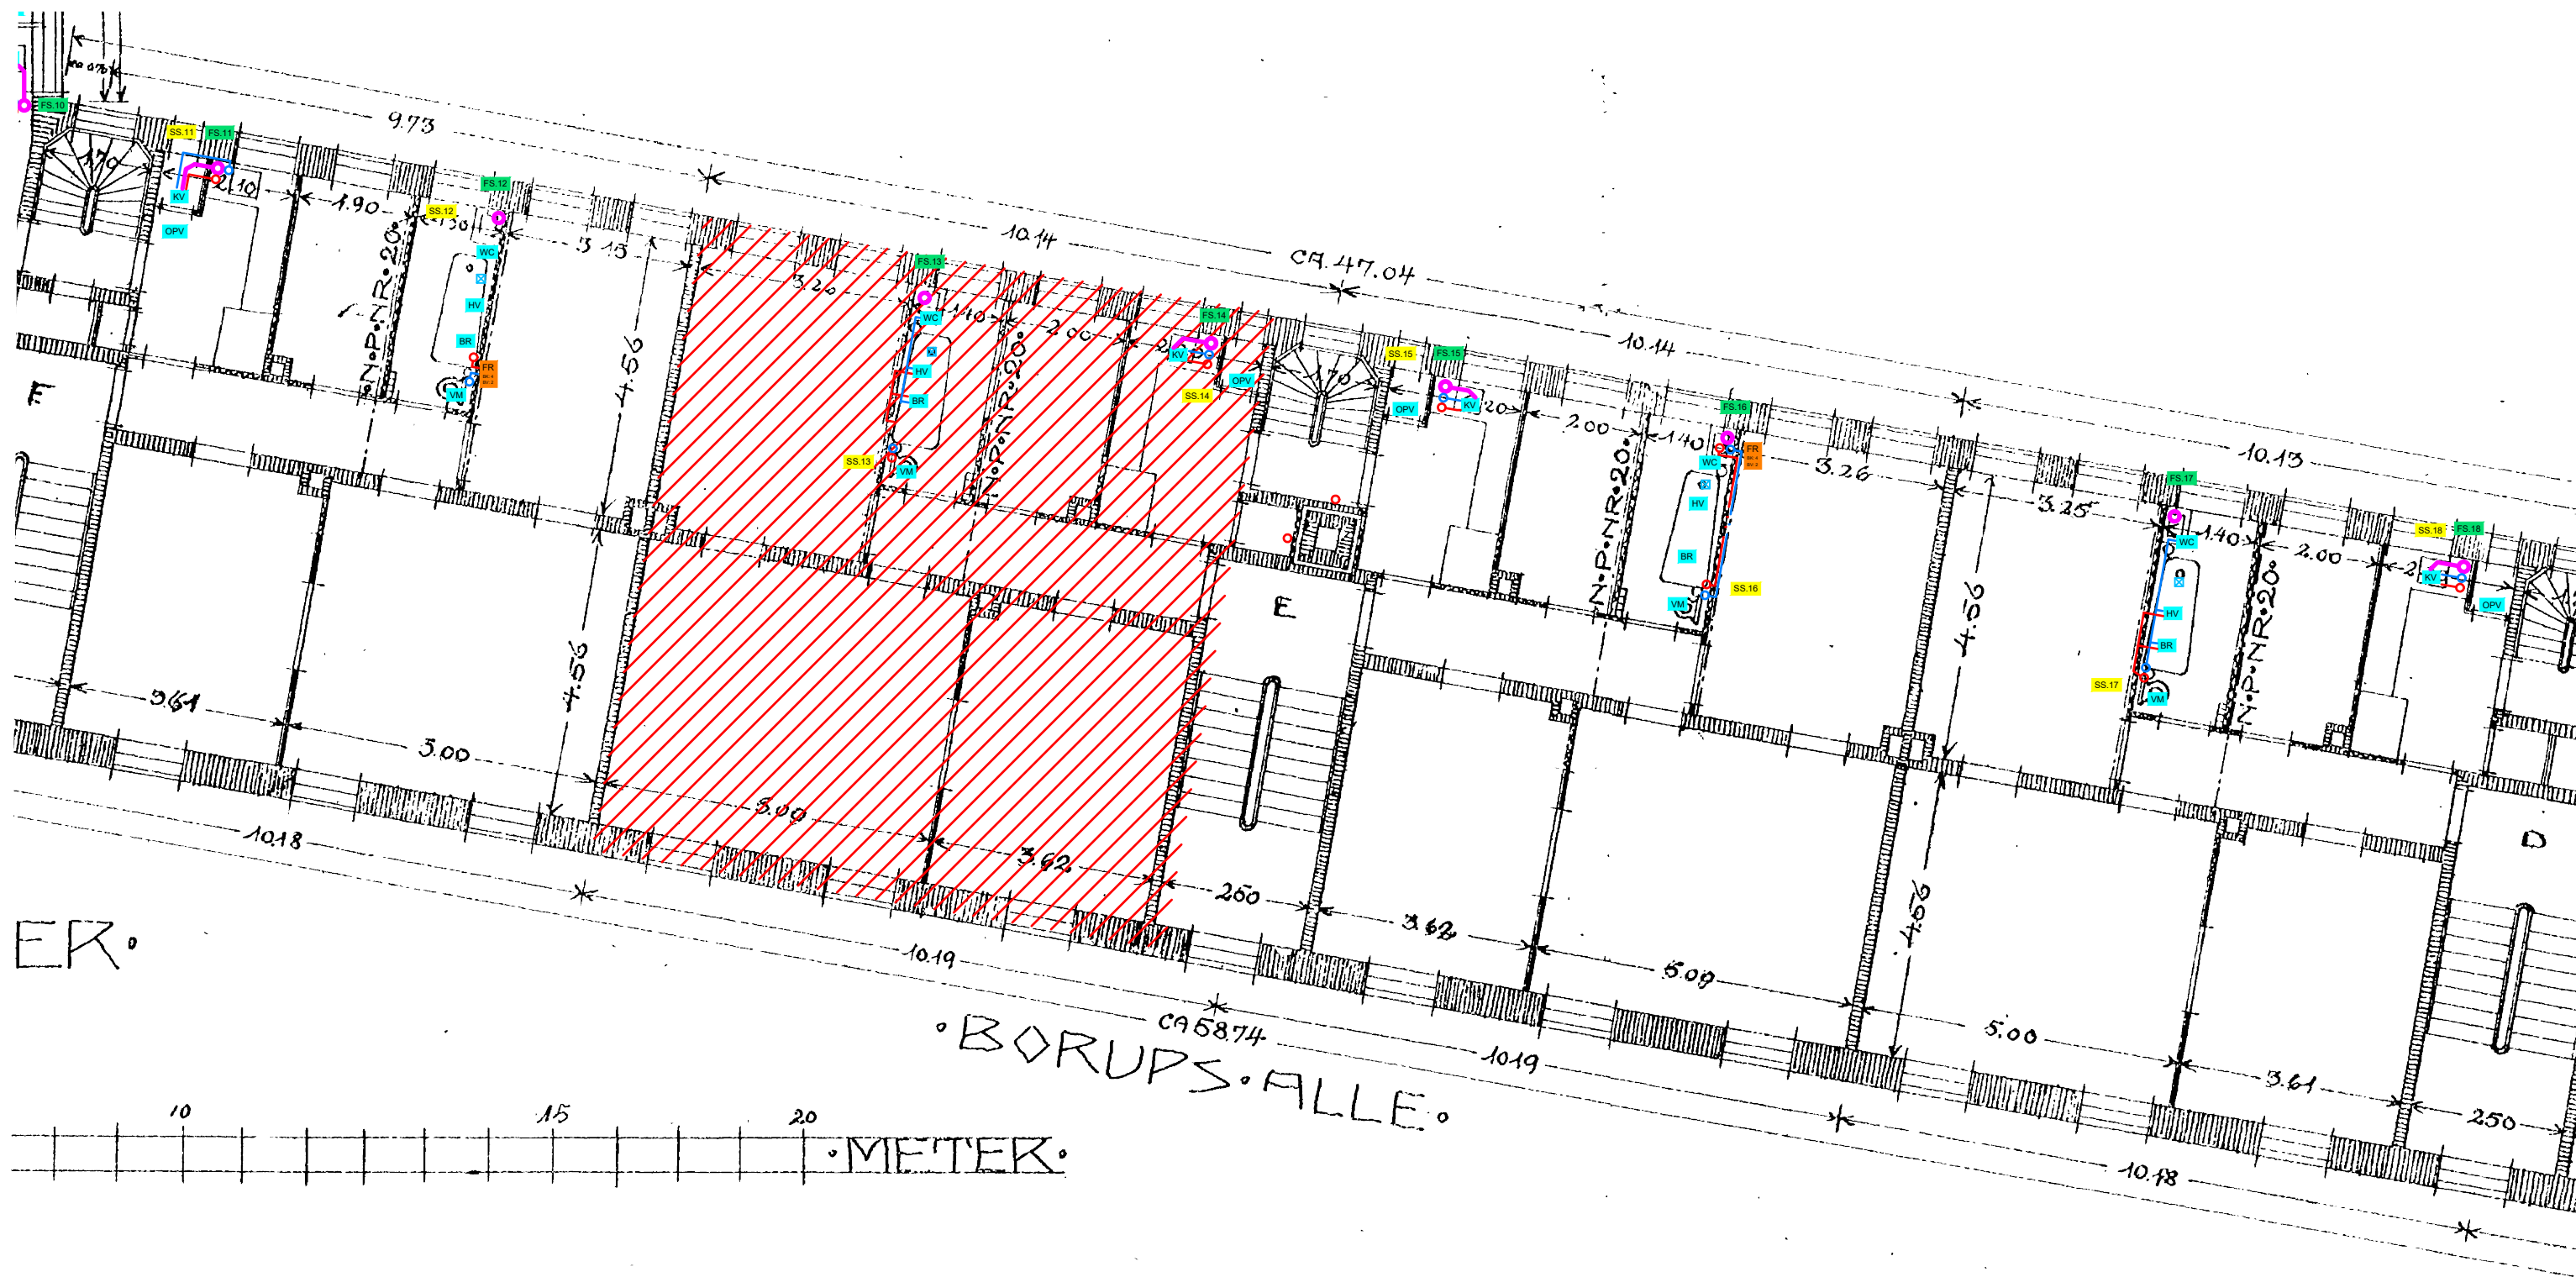

Tegn.: MKS	Kontr.: JL	Godk.: JHC	Dato: 22.09.2025
AB Fuglebakkegård			
Borups Alle 137-141, Solsortevej 74-76, Ternevej 2A - 2B og Drosselvej 81			
2000 Frederiksberg			
Sag nr.: 35001	Matrikel nr.:		Rev:
Plan for brugsvand- og afløbsinstallationer	Tegn.nr.: AB Fuglebakkegård_K08_M54_H1_E2_S2_N001		
2. sal			
Eksisterende forhold			
Side 5 af 9	Mål: 1:100		
JHC Consulting ApS			
Skovkysten 4, 2960 Rungsted Kyst			
Tlf. nr.: 3093 9294			
CVR nr.: 41474246			

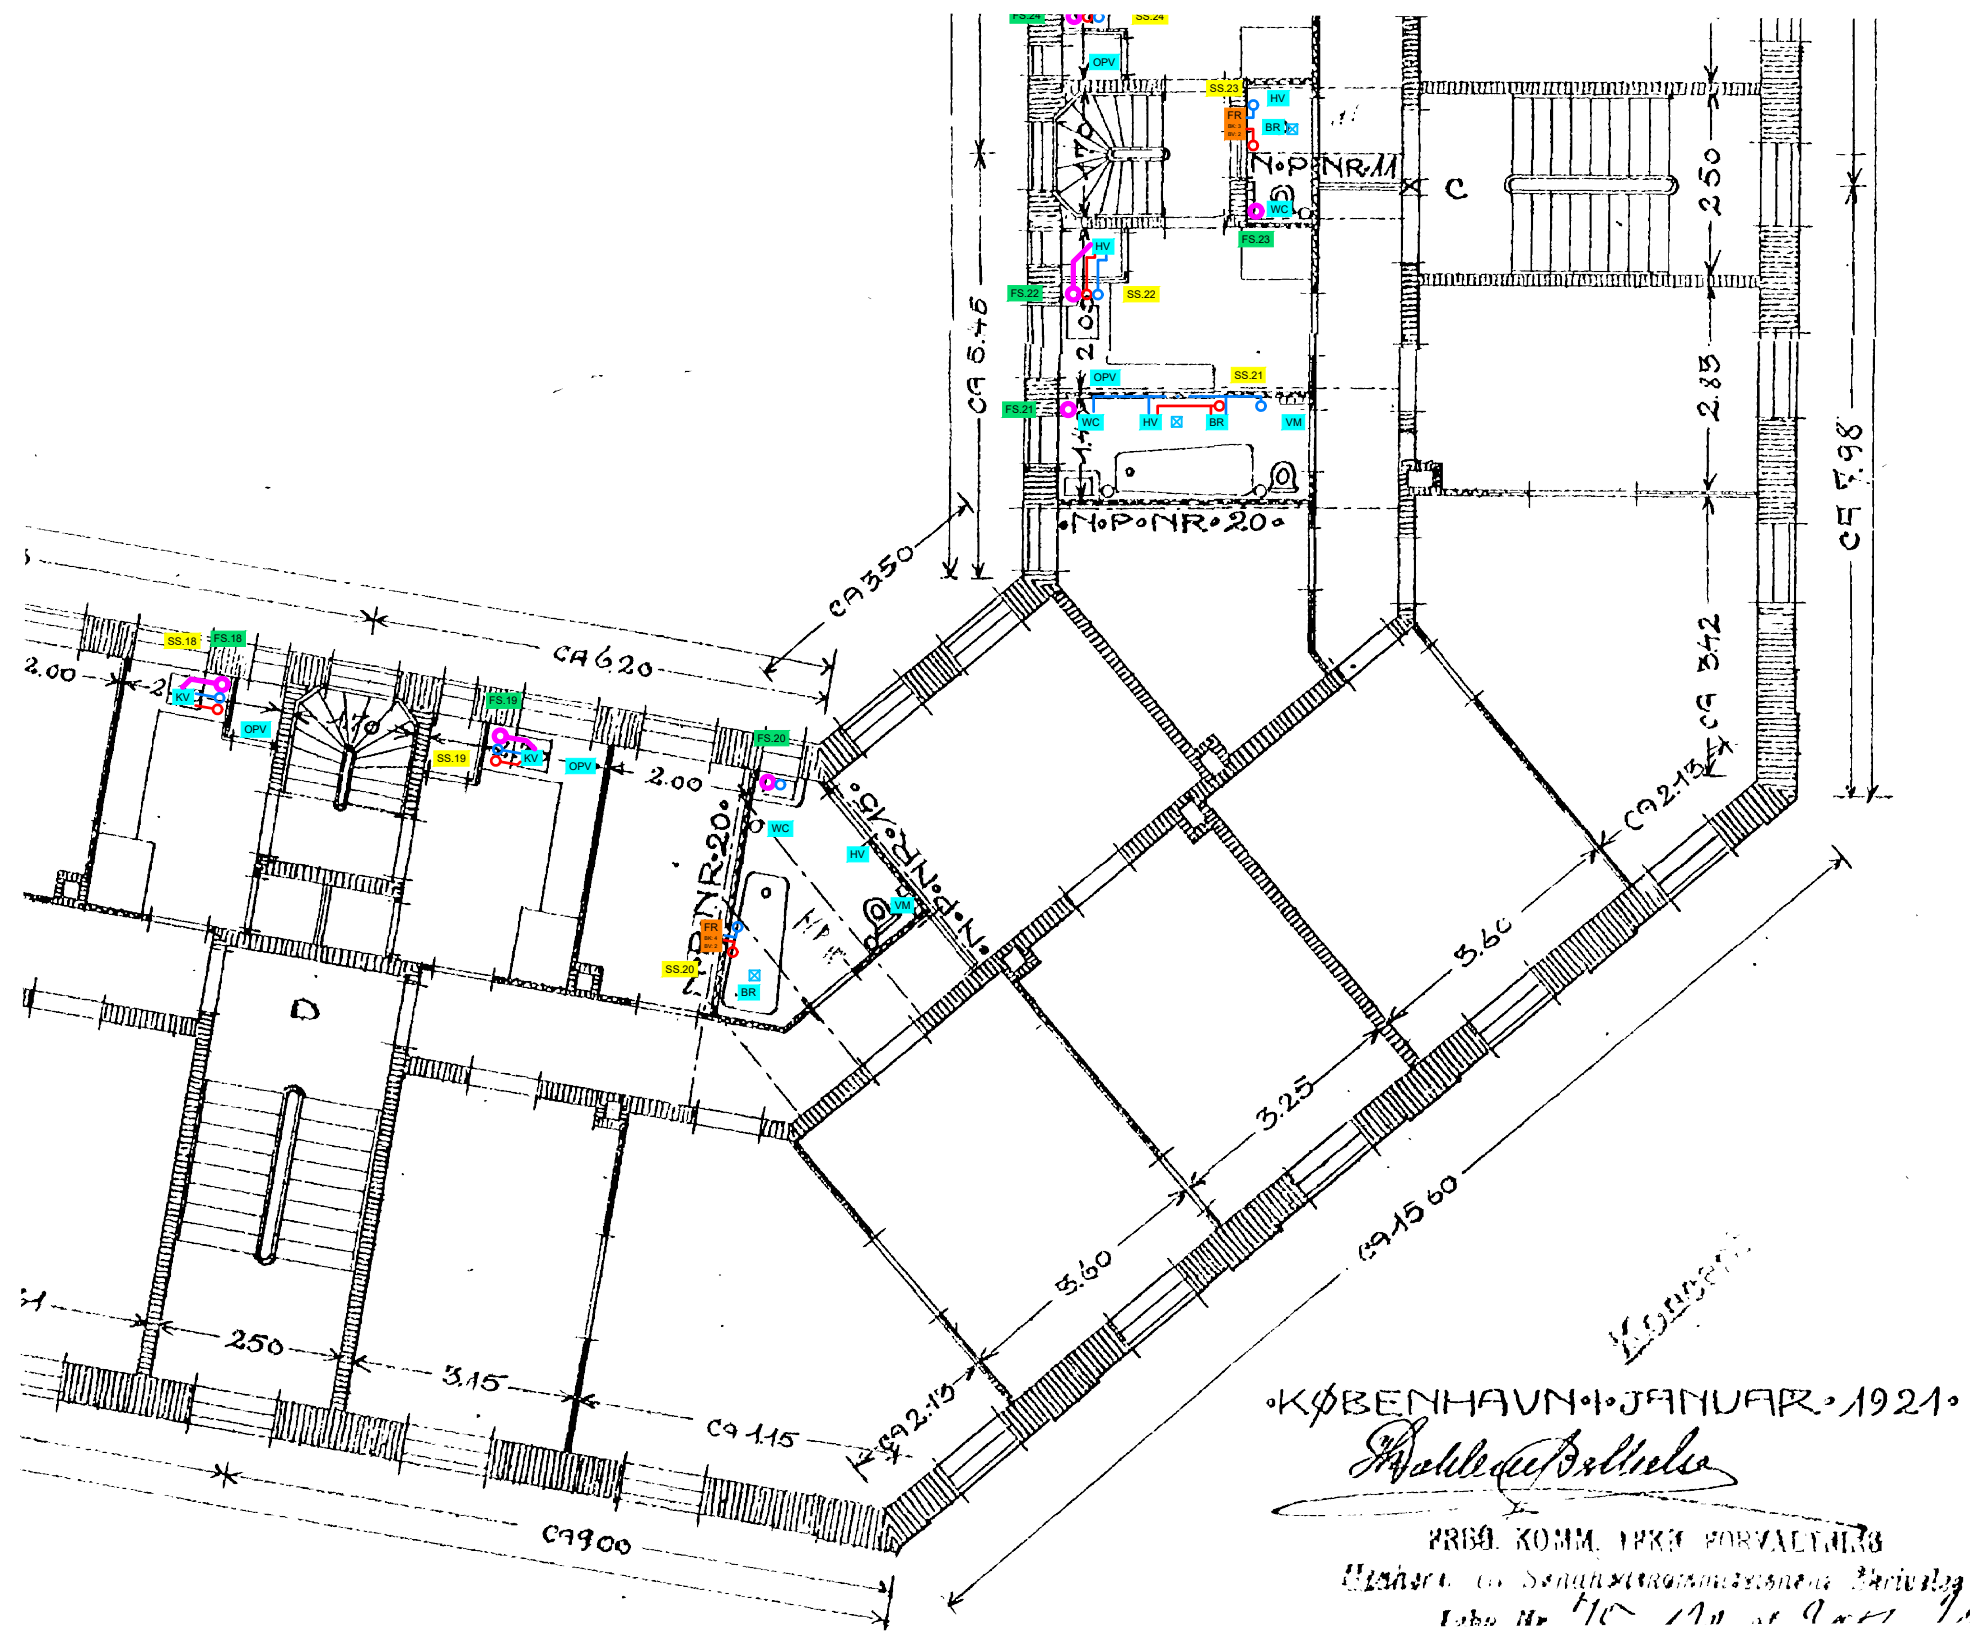


KØBENHAVN • JANUAR • 1921 •
Handwritten signature
 PRBS. KOMM. TEKN. FORVALTER
 Udsnit af Solsortevæg og Ternevej
 Side 6 af 9

Udsnit - Etageplaner 1. - 4. sal
 1:100


Tegn.: MKS	Kontr.: JL	Godk.: JHC	Dato: 22.09.2025
AB Fuglebakkegård			
Borups Alle 137-141, Solsortevæg 74-76, Ternevej 2A - 2B og Drosselvej 81			
2000 Frederiksberg			
Sag nr.: 35001	Matrikel nr.:		Rev:
Plan for brugsvand- og afløbsinstallationer		Tegn.nr.: AB Fuglebakkegård_K08_M54_H1_E2_S2_N001	
2. sal			
Eksisterende forhold			
Side 6 af 9			
Mål: 1:100			
JHC Consulting ApS			
Skovkysten 4, 2960 Rungsted Kyst			
Tlf. nr.: 3093 9294			
CVR nr.: 41474246			

Mål: 1:100

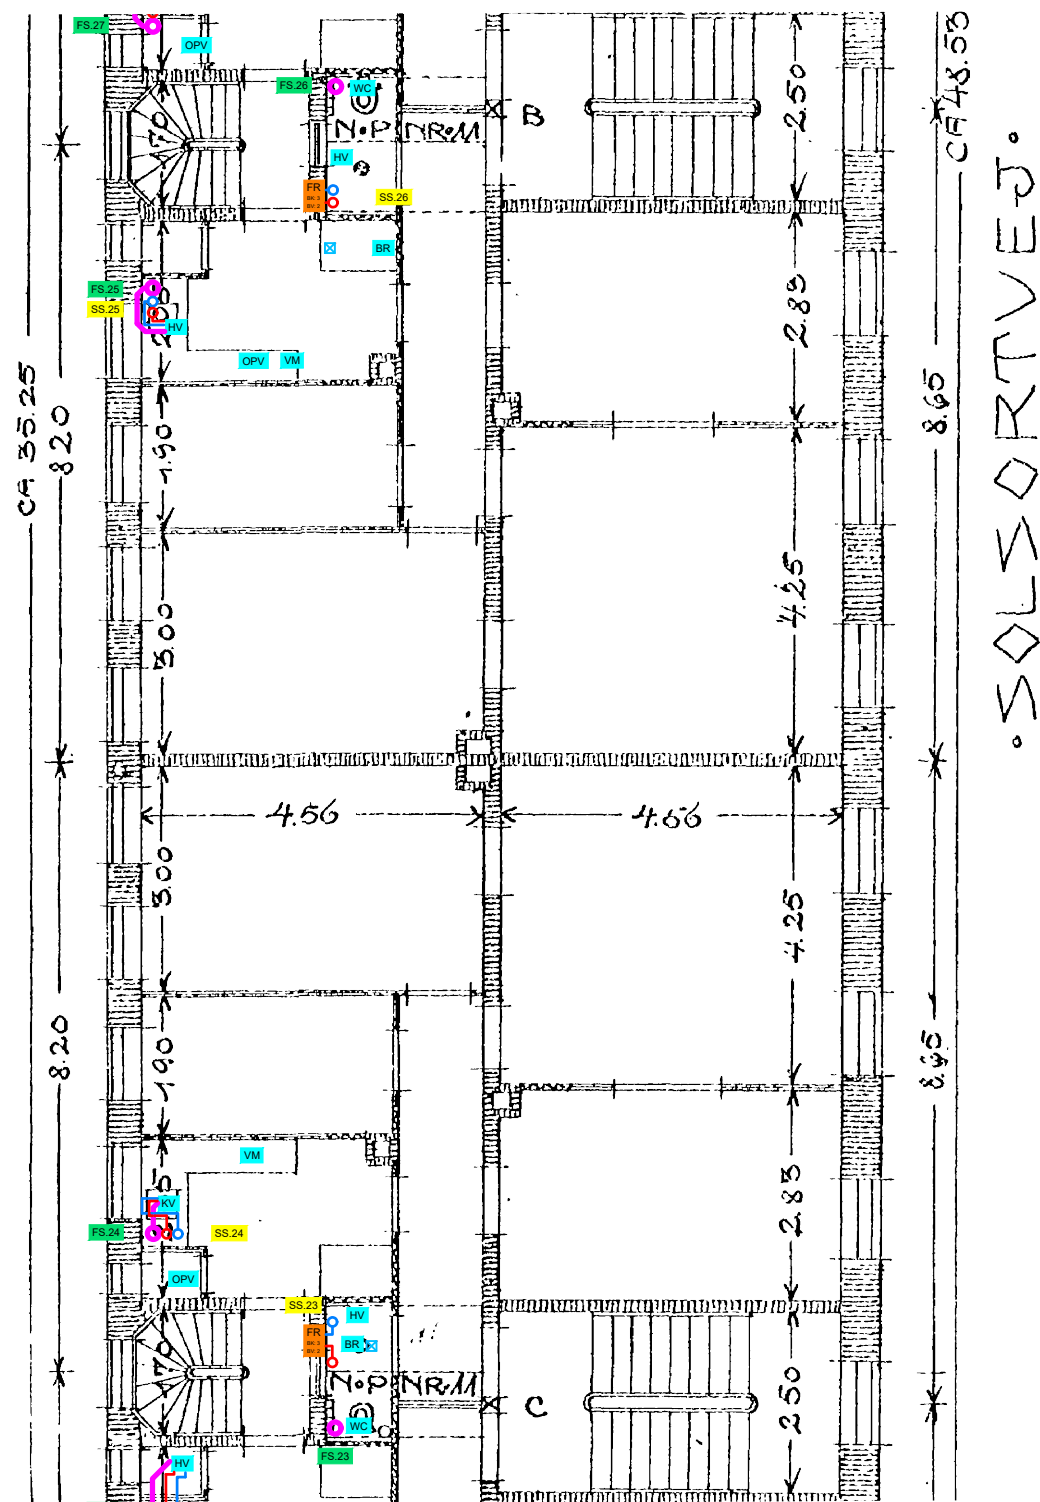

Udsnit - Etageplaner 1. - 4. sal
1:100


Tegn.: MKS	Kontr.: JL	Godk.: JHC	Dato: 22.09.2025
AB Fuglebakkegård			
Borups Alle 137-141, Solsortevej 74-76, Ternevej 2A - 2B og Drosselvej 81			
2000 Frederiksberg			
Sag nr.: 35001	Matrikel nr.:	Rev:	
Plan for brugsvand- og afløbsinstallationer	Tegn.nr.: AB Fuglebakkegård_K08_M54_H1_E2_S2_N001		
2. sal			
Eksisterende forhold			
Side 7 af 9	Mål: 1:100		
JHC Consulting ApS			
Skovkysten 4, 2960 Rungsted Kyst			
Tlf. nr.: 3093 9294			
CVR nr.: 41474246			

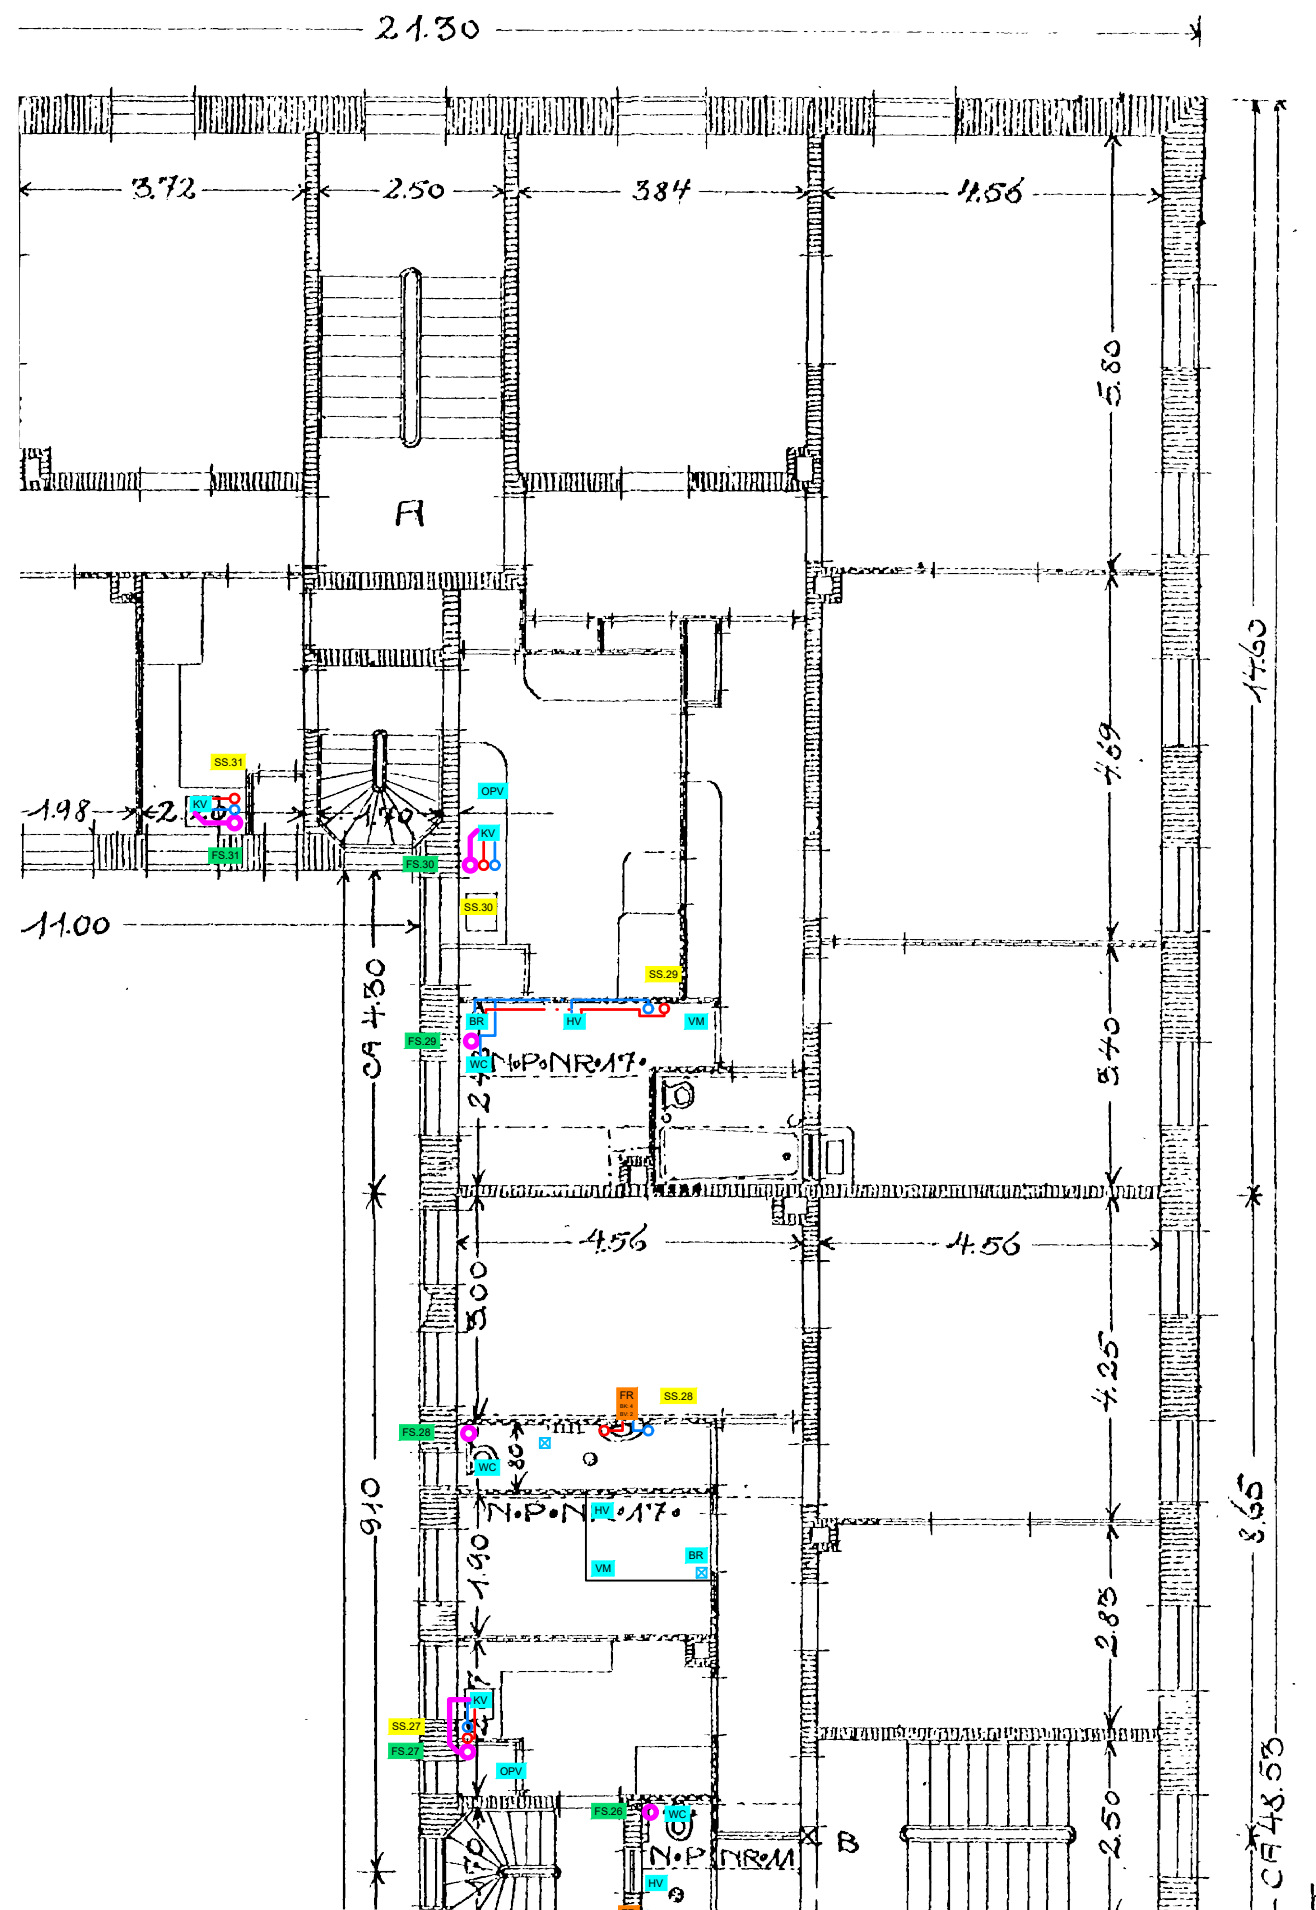

Udsnit - Etageplaner 1. - 4. sal
1:100

Tegn.: MKS	Kontr.: JL	Godk.: JHC	Dato: 22.09.2025
AB Fuglebakkegård			
Borups Alle 137-141, Solsortevej 74-76, Ternevej 2A - 2B og Drosselvej 81			
2000 Frederiksberg			
Sag nr.: 35001	Matrikel nr.:		Rev:
Plan for brugsvand- og afløbsinstallationer	Tegn.nr.: AB Fuglebakkegård_K08_M54_H1_E2_S2_N001		
2. sal			
Eksisterende forhold			
Side 8 af 9	Mål: 1:100		

JHC Consulting ApS
Skovkysten 4, 2960 Rungsted Kyst
Tlf. nr.: 3093 9294
CVR nr.: 41474246

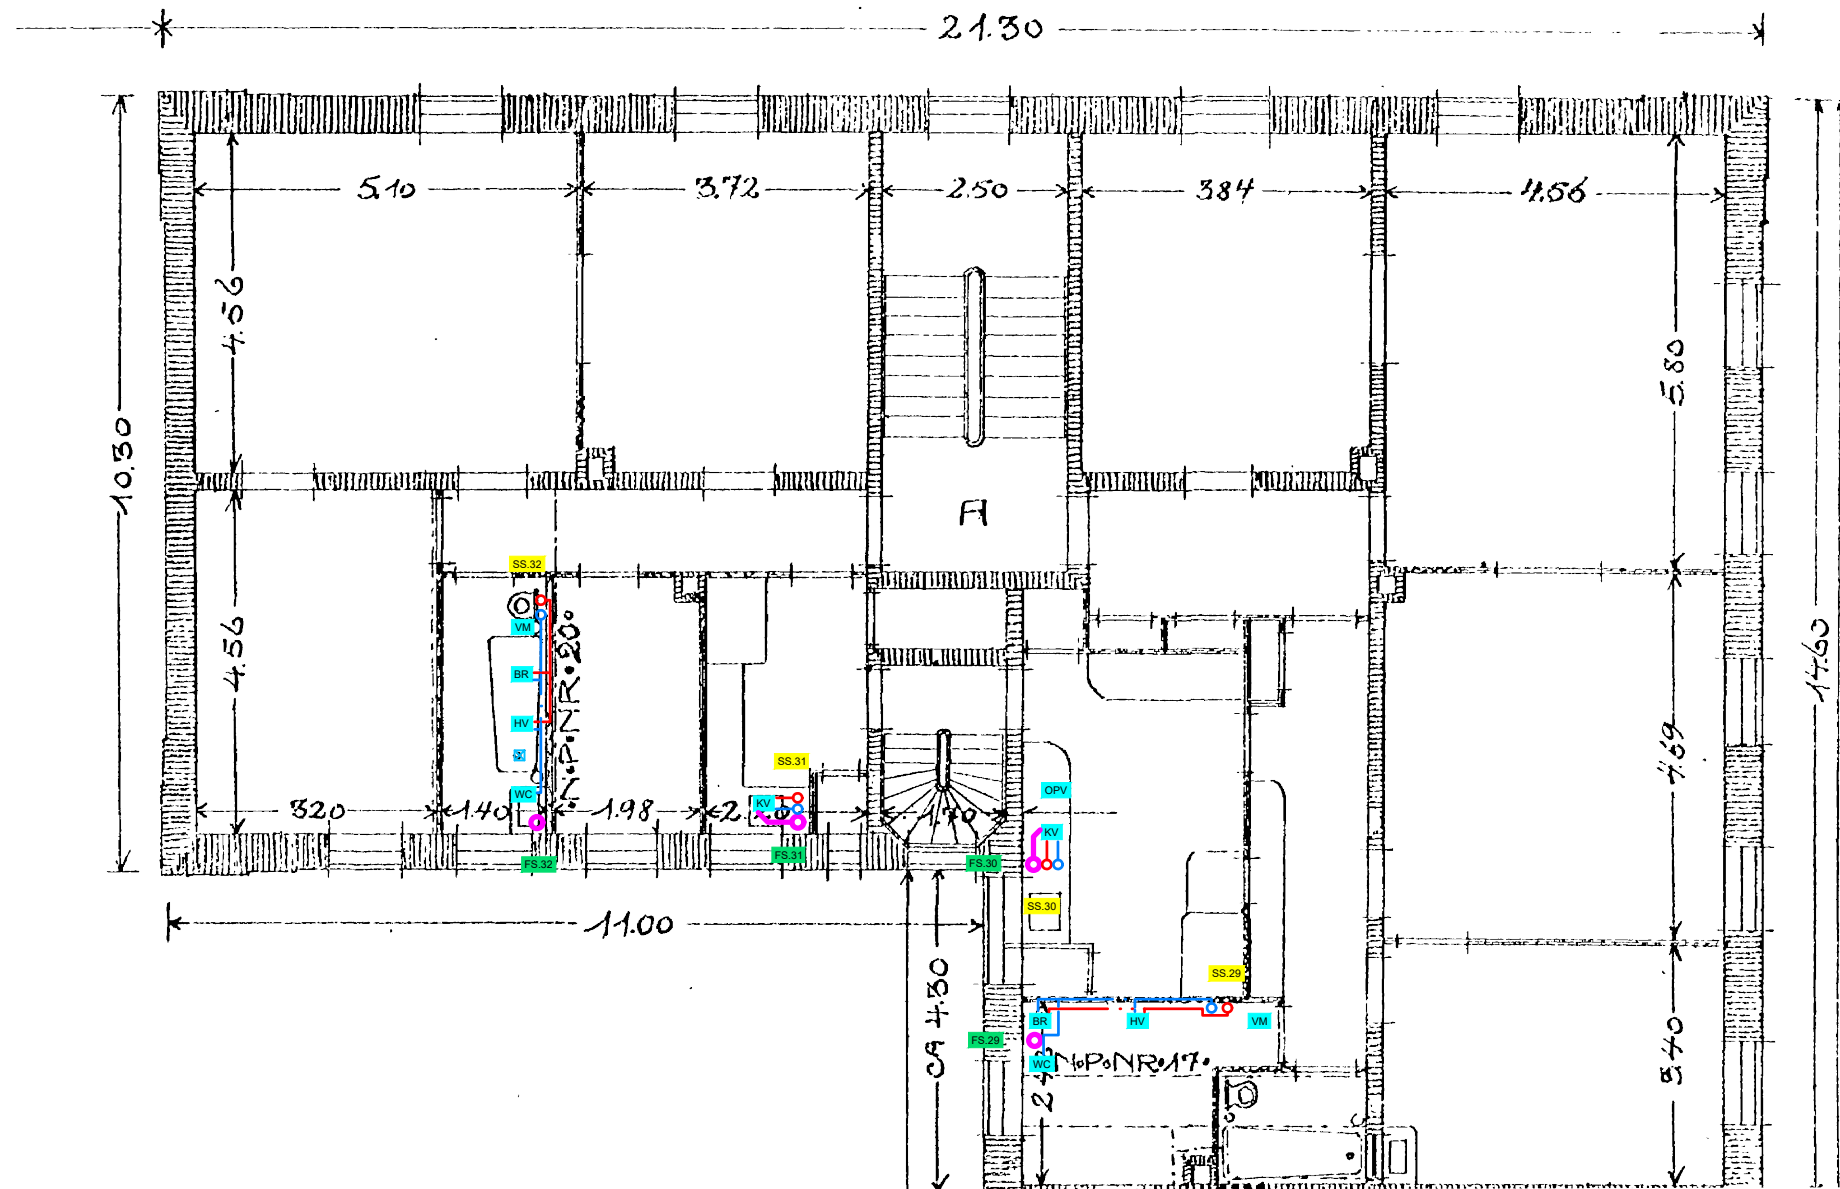

Udsnit - Etageplaner 1. - 4. sal
1:100

Tegn.: MKS	Kontr.: JL	Godk.: JHC	Dato: 22.09.2025
AB Fuglebakkegård			
Borups Alle 137-141, Solsortevej 74-76, Ternevej 2A - 2B og Drosselvej 81			
2000 Frederiksberg			
Sag nr.: 35001	Matrikel nr.:		Rev:
Plan for brugsvand- og afløbsinstallationer	Tegn.nr.: AB Fuglebakkegård_K08_M54_H1_E2_S2_N001		
2. sal			
Eksisterende forhold			
Side 9 af 9	Mål: 1:100		
JHC Consulting ApS			
Skovkysten 4, 2960 Rungsted Kyst			
Tlf. nr.: 3093 9294			
CVR nr.: 41474246			